

GRANDES REDES




EXCMO. AYUNTAMIENTO DE CIUDAD REAL

GERENCIA MUNICIPAL



DE URBANISMO

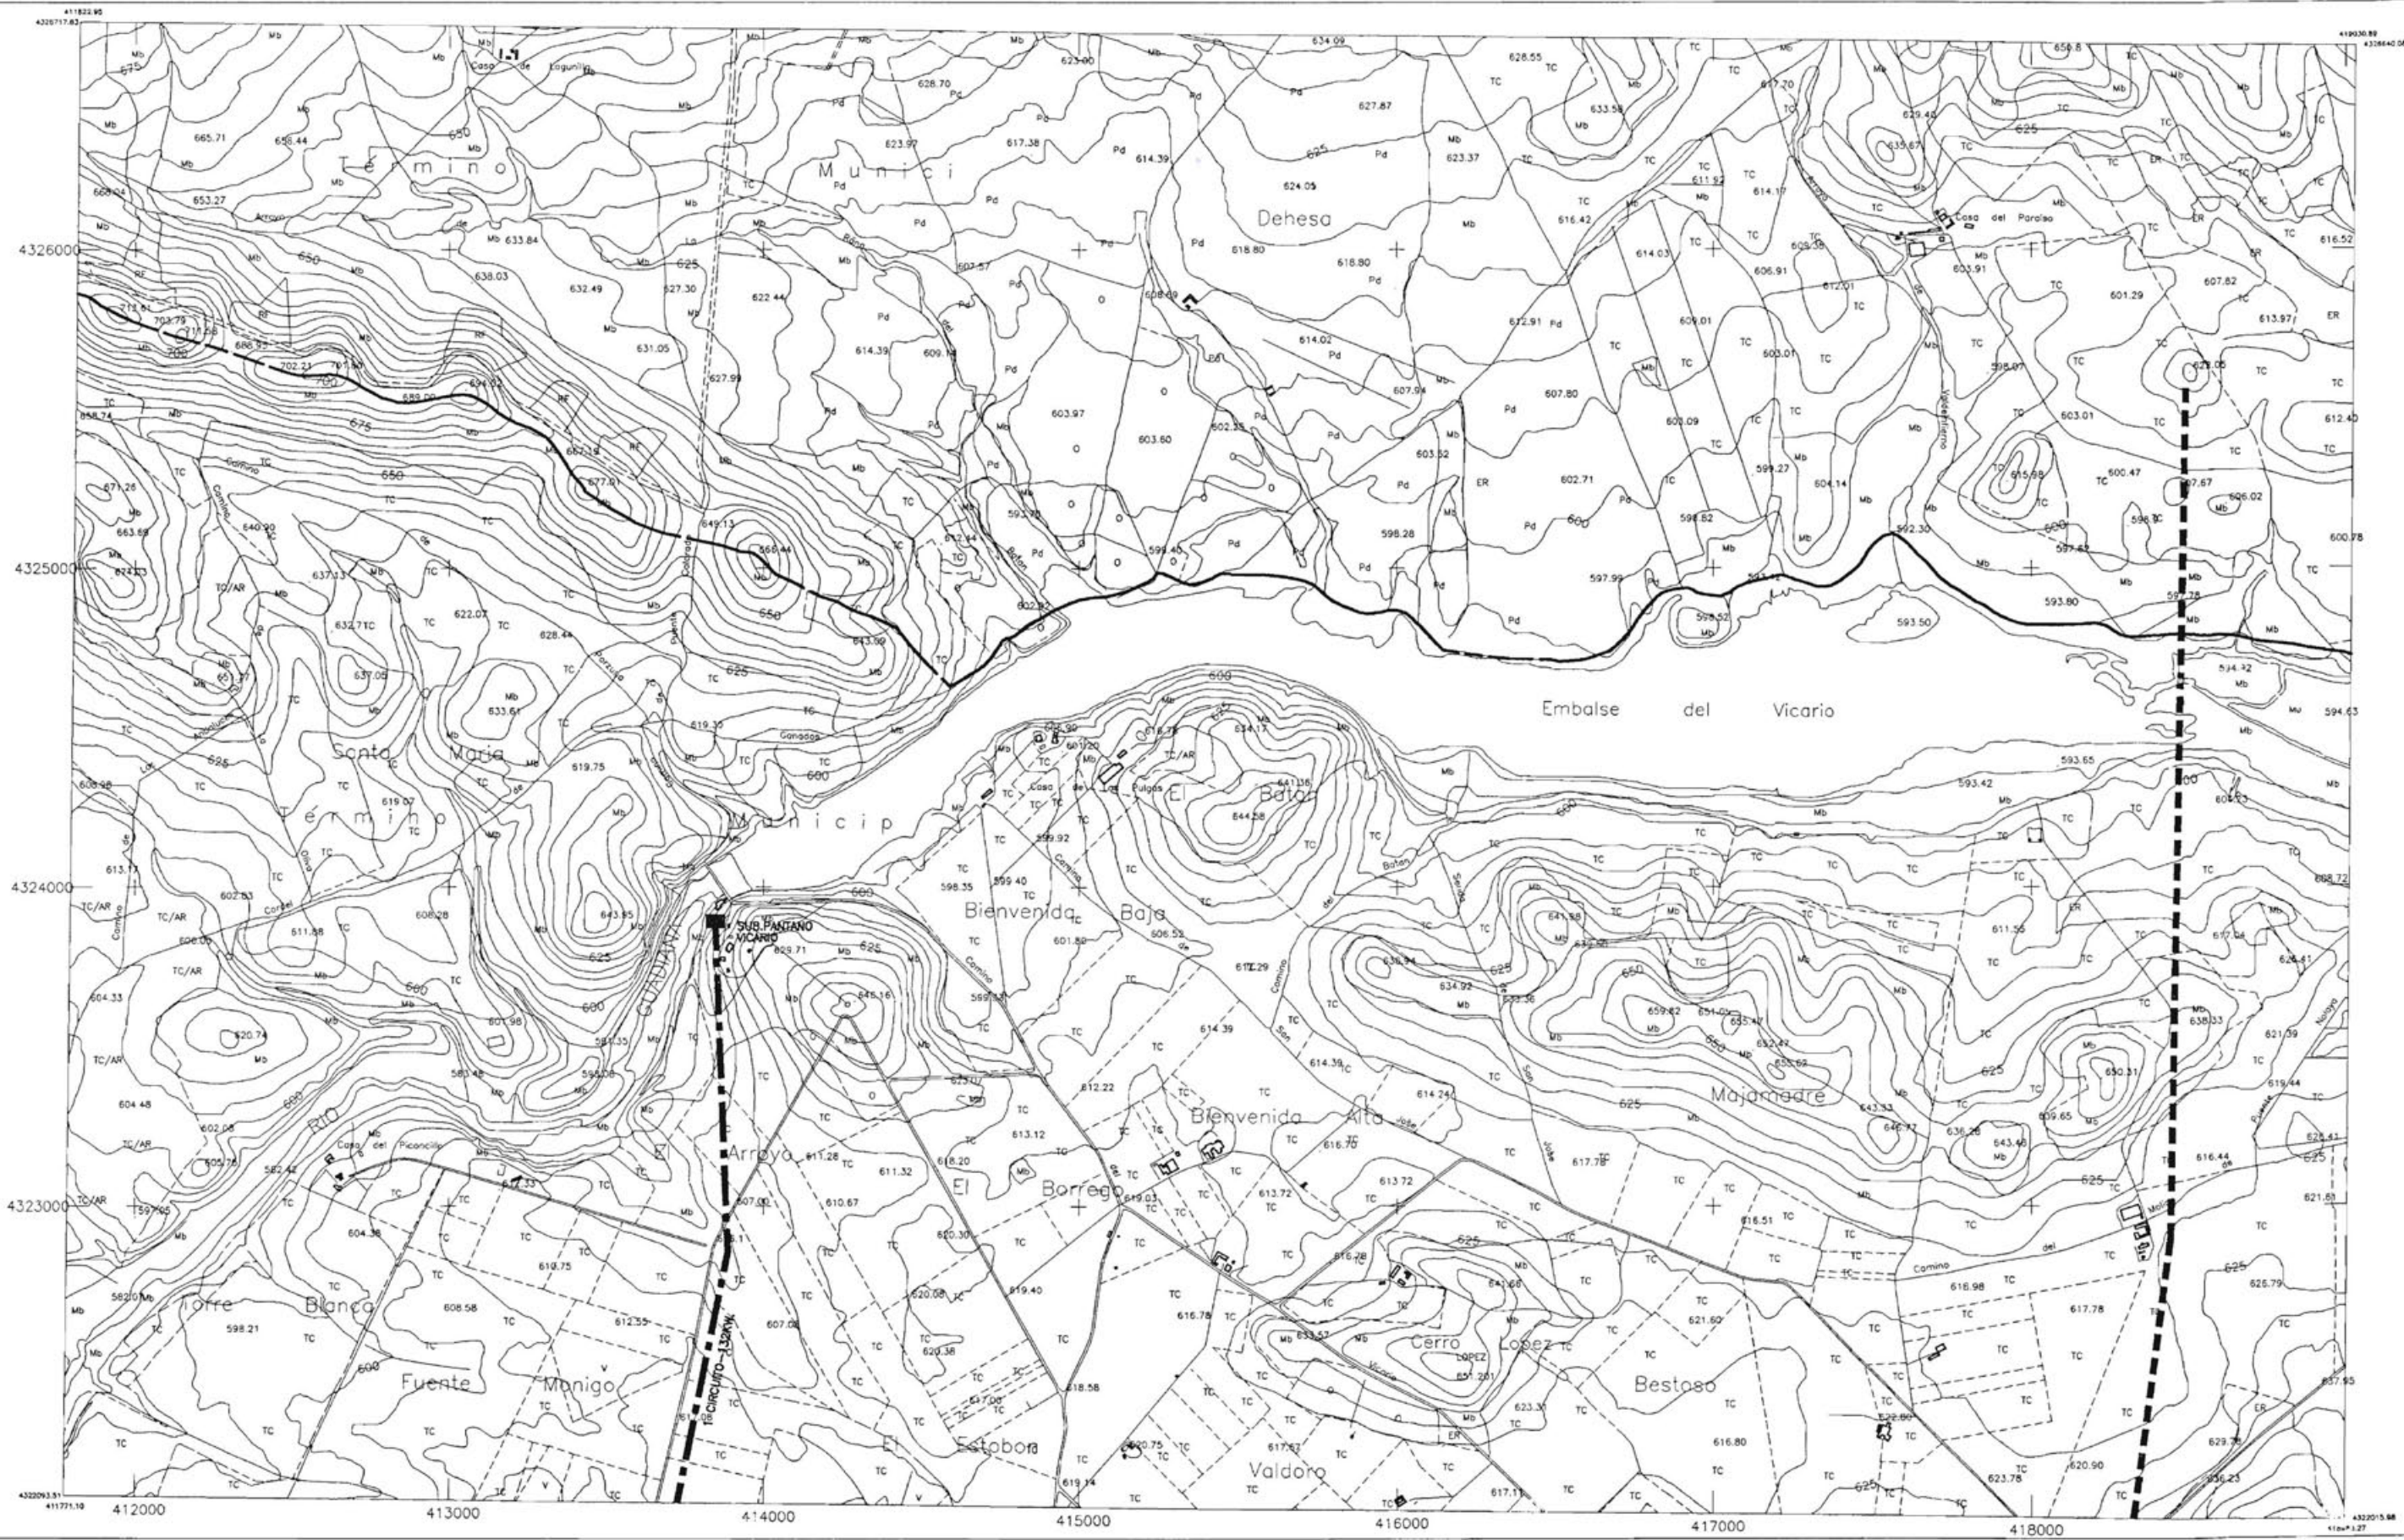


AYUNTAMIENTO
DE CIUDAD REAL

- GASEODUCTO
- OLEODUCTO
- · — · — ELECTRICIDAD
- AGUA
- TELEFONO (COAXIAL)
- TELEFONO (F.OPTICA)
- TELEFONO (COAXIAL+F.OPTICA)

7592-3	7593-3	7594-3
7592-4	7593-4	7594-4
7842-1	7843-1	7844-1
7842-2	7843-2	7844-2
7842-3	7843-3	7844-3
7843-4	7844-4	


PLAN GENERAL DE CIUDAD REAL			
PLANOS DE INFORMACION			
INFRAESTRUCTURAS			
AGUA, ELECTRICIDAD, OLEODUCTO, GASEODUCTO			
EXCMO. AYUNTAMIENTO DE CIUDAD REAL	GERENCIA MUNICIPAL DE URBANISMO	Escala 1/20.000	Plano 30
Dibujado Gerencia Municipal de Urbanismo		Arquitecto Alejandro Moyano Gomez	
		Fecha Noviembre-94	

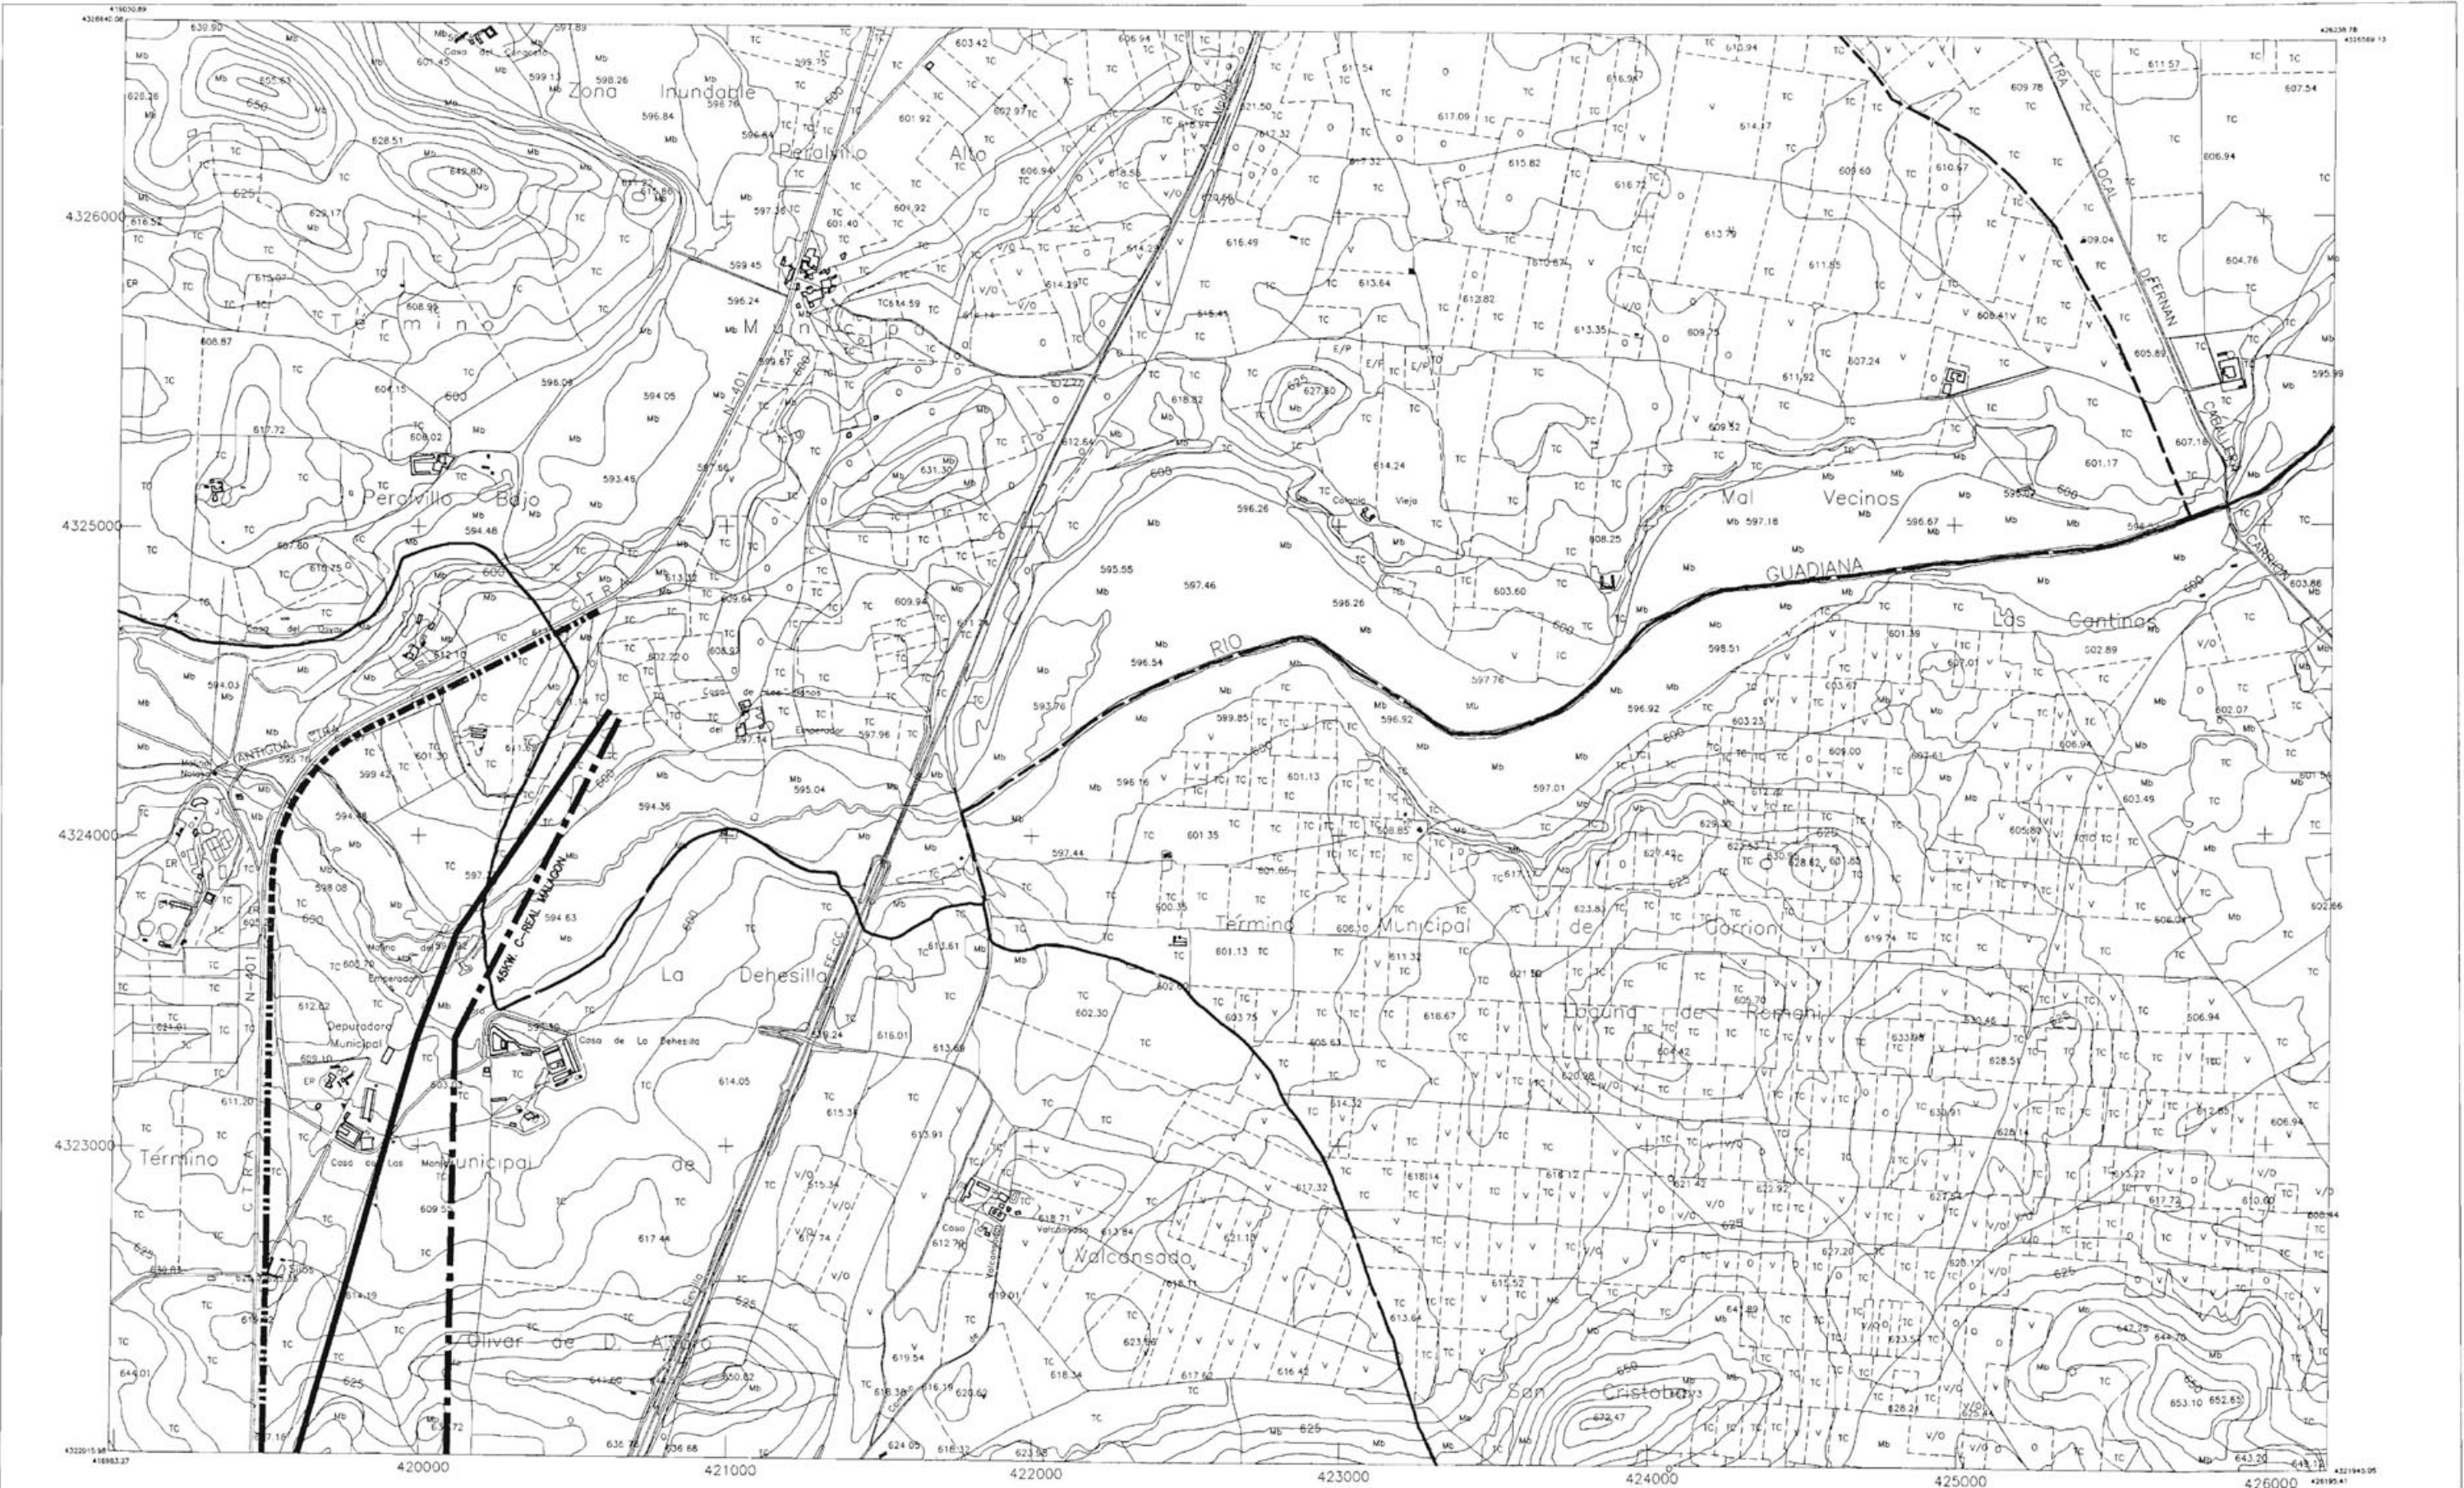

	GASEODUCTO		TELEFONO (COAXIAL)
	OLEODUCTO		TELEFONO (F. OPTICA)
	ELECTRICIDAD		TELEFONO (COAXIAL + F. OPTICA)
	AGUA		

7592-3	7593-3	7594-3
7592-4	7593-4	7594-4
7842-1	7843-1	7844-1
7842-2	7843-2	7844-2
7842-3	7843-3	7844-3
7843-4	7844-4	

PLAN GENERAL DE CIUDAD REAL		
PLANOS DE INFORMACION		
INFRAESTRUCTURAS		
AGUA, ELECTRICIDAD, OLEODUCTO, GASEODUCTO		
EXCMO AYUNTAMIENTO DE CIUDAD REAL	GERENCIA MUNICIPAL DE URBANISMO	
Dibujado Gerencia Municipal de Urbanismo	Arquitecto Alejandro Moyano Gomez	
Escala 1/20.000	Plano 30	
Fecha Noviembre-94		

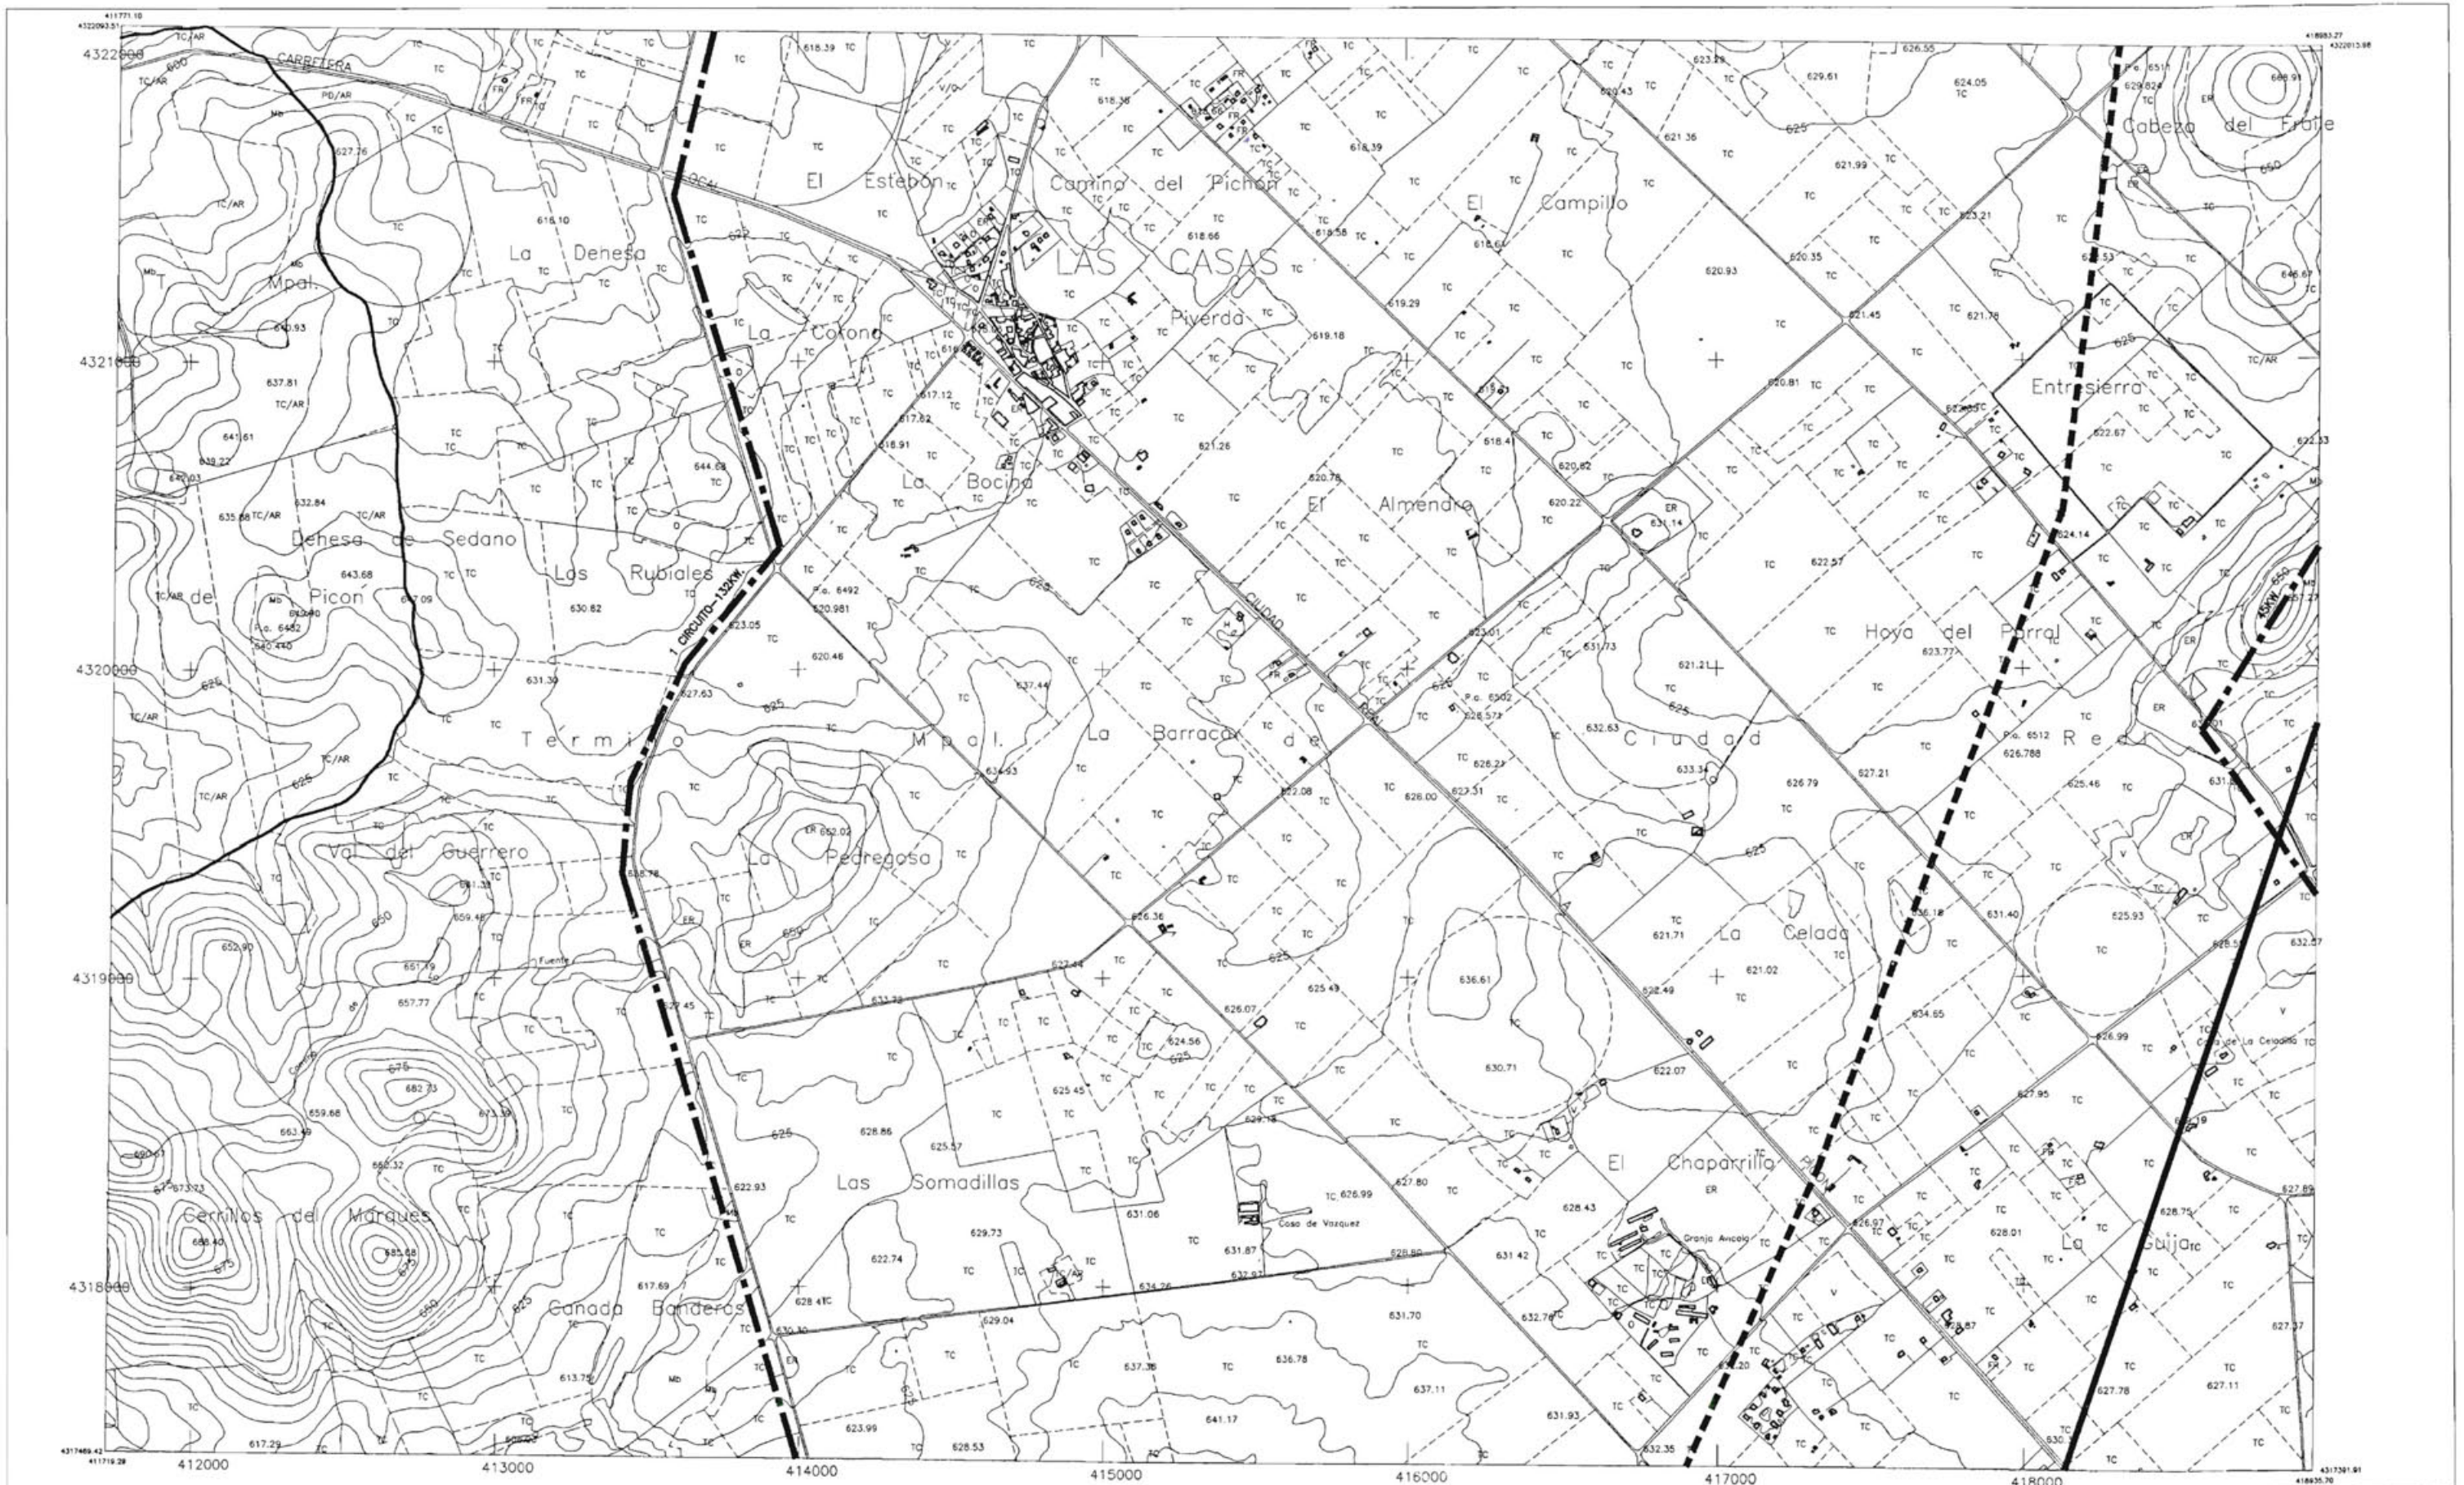

AYUNTAMIENTO
DE CIUDAD REAL

- GASEODUCTO
 TELEFONO (COAXIAL)
- OLEODUCTO
 TELEFONO (F.OPTICA)
- ELECTRICIDAD
 TELEFONO (COAXIAL+F.OPTICA)
- AGUA

7592-3	7593-3	7594-3
7592-4	7593-4	7594-4
7842-1	7843-1	7844-1
7842-2	7843-2	7844-2
7842-3	7843-3	7844-3
7843-4	7844-4	

PLAN GENERAL DE CIUDAD REAL		
PLANOS DE INFORMACION		
INFRAESTRUCTURAS		
AGUA, ELECTRICIDAD, OLEODUCTO, GASEODUCTO		
EXCMO. AYUNTAMIENTO DE CIUDAD REAL	GERENCIA MUNICIPAL DE URBANISMO	Escala 1/20.000
Dibujado Gerencia Municipal de Urbanismo		Plano 30
Arquitecto Alejandro Moyano Gomez		Fecha Noviembre-94




AYUNTAMIENTO
DE CIUDAD REAL

- GASEODUCTO
- OLEODUCTO
- ELECTRICIDAD
- AGUA
- TELEFONO (COAXIAL)
- TELEFONO (F.OPTICA)
- TELEFONO (COAXIAL+F.OPTICA)

7592-3	7593-3	7594-3
7592-4	7593-4	7594-4
7842-1	7843-1	7844-1
7842-2	7843-2	7844-2
7842-3	7843-3	7844-3
7843-4	7844-4	

PLAN GENERAL DE CIUDAD REAL		
PLANOS DE INFORMACION		Escala
INFRAESTRUCTURAS		1/20.000
AGUA, ELECTRICIDAD, OLEODUCTO, GASEODUCTO		Plano
EXCMO. AYUNTAMIENTO DE CIUDAD REAL		Fecha
GERENCIA MUNICIPAL DE URBANISMO		Noviembre-94
Dibujado Gerencia Municipal de Urbanismo		Arquitecto Alejandro Moyano Gomez

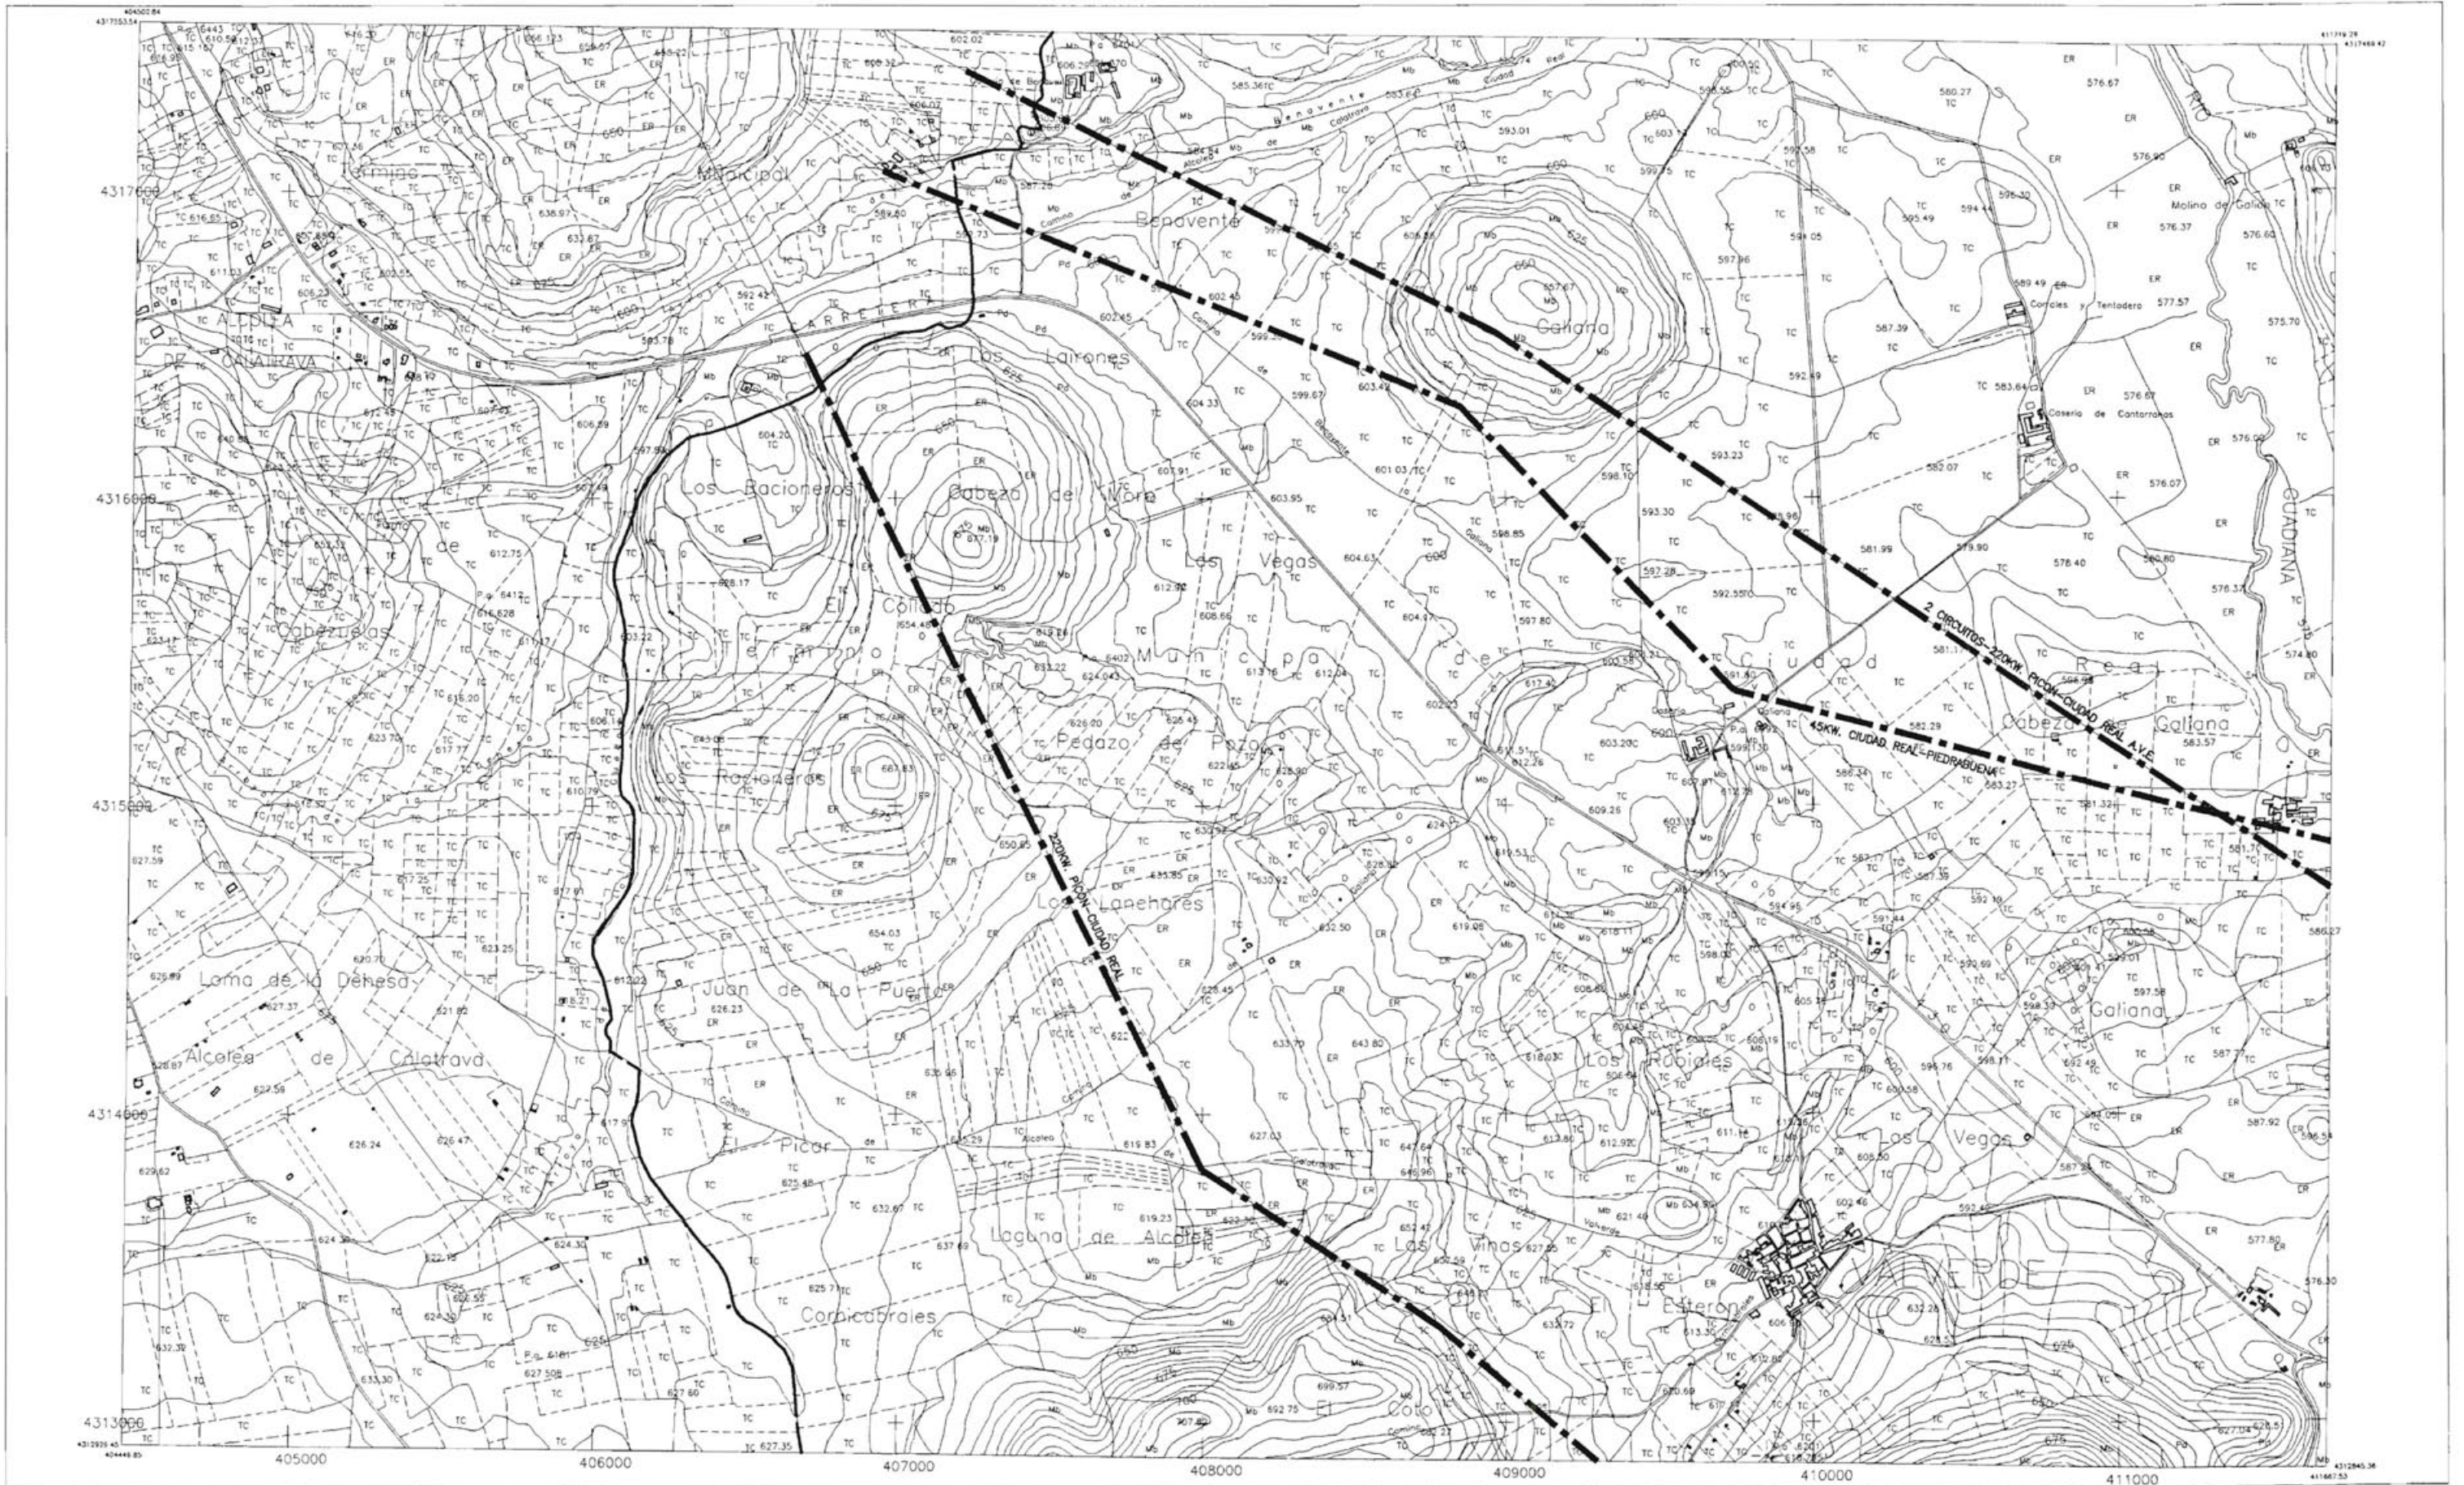


AYUNTAMIENTO
DE CIUDAD REAL

- ■ ■ ■ ■ GASEODUCTO
- — — — — OLEODUCTO
- | — | — | — | — | ELECTRICIDAD
- ■ — ■ — ■ — ■ — ■ AGUA
- TELEFONO (COAXIAL)
- |||||||||||| TELEFONO (F.OPTICA)
- TELEFONO (COAXIAL+F.OPTICA)

7592-3	7593-3	7594-3
7592-4	7593-4	7594-4
7842-1	7843-1	7844-1
7842-2	7843-2	7844-2
7842-3	7843-3	7844-3
7843-4	7844-4	

PLAN GENERAL DE CIUDAD REAL		
PLANOS DE INFORMACION		
INFRAESTRUCTURAS		
AGUA, ELECTRICIDAD, OLEODUCTO, GASEODUCTO		
EXCMO. AYUNTAMIENTO DE CIUDAD REAL	GERENCIA MUNICIPAL DE URBANISMO	Escala 1/20.000
Dibujado Gerencia Municipal de Urbanismo	Arquitecto Alejandro Moyano Gomez	Fecha Noviembre-94
		30

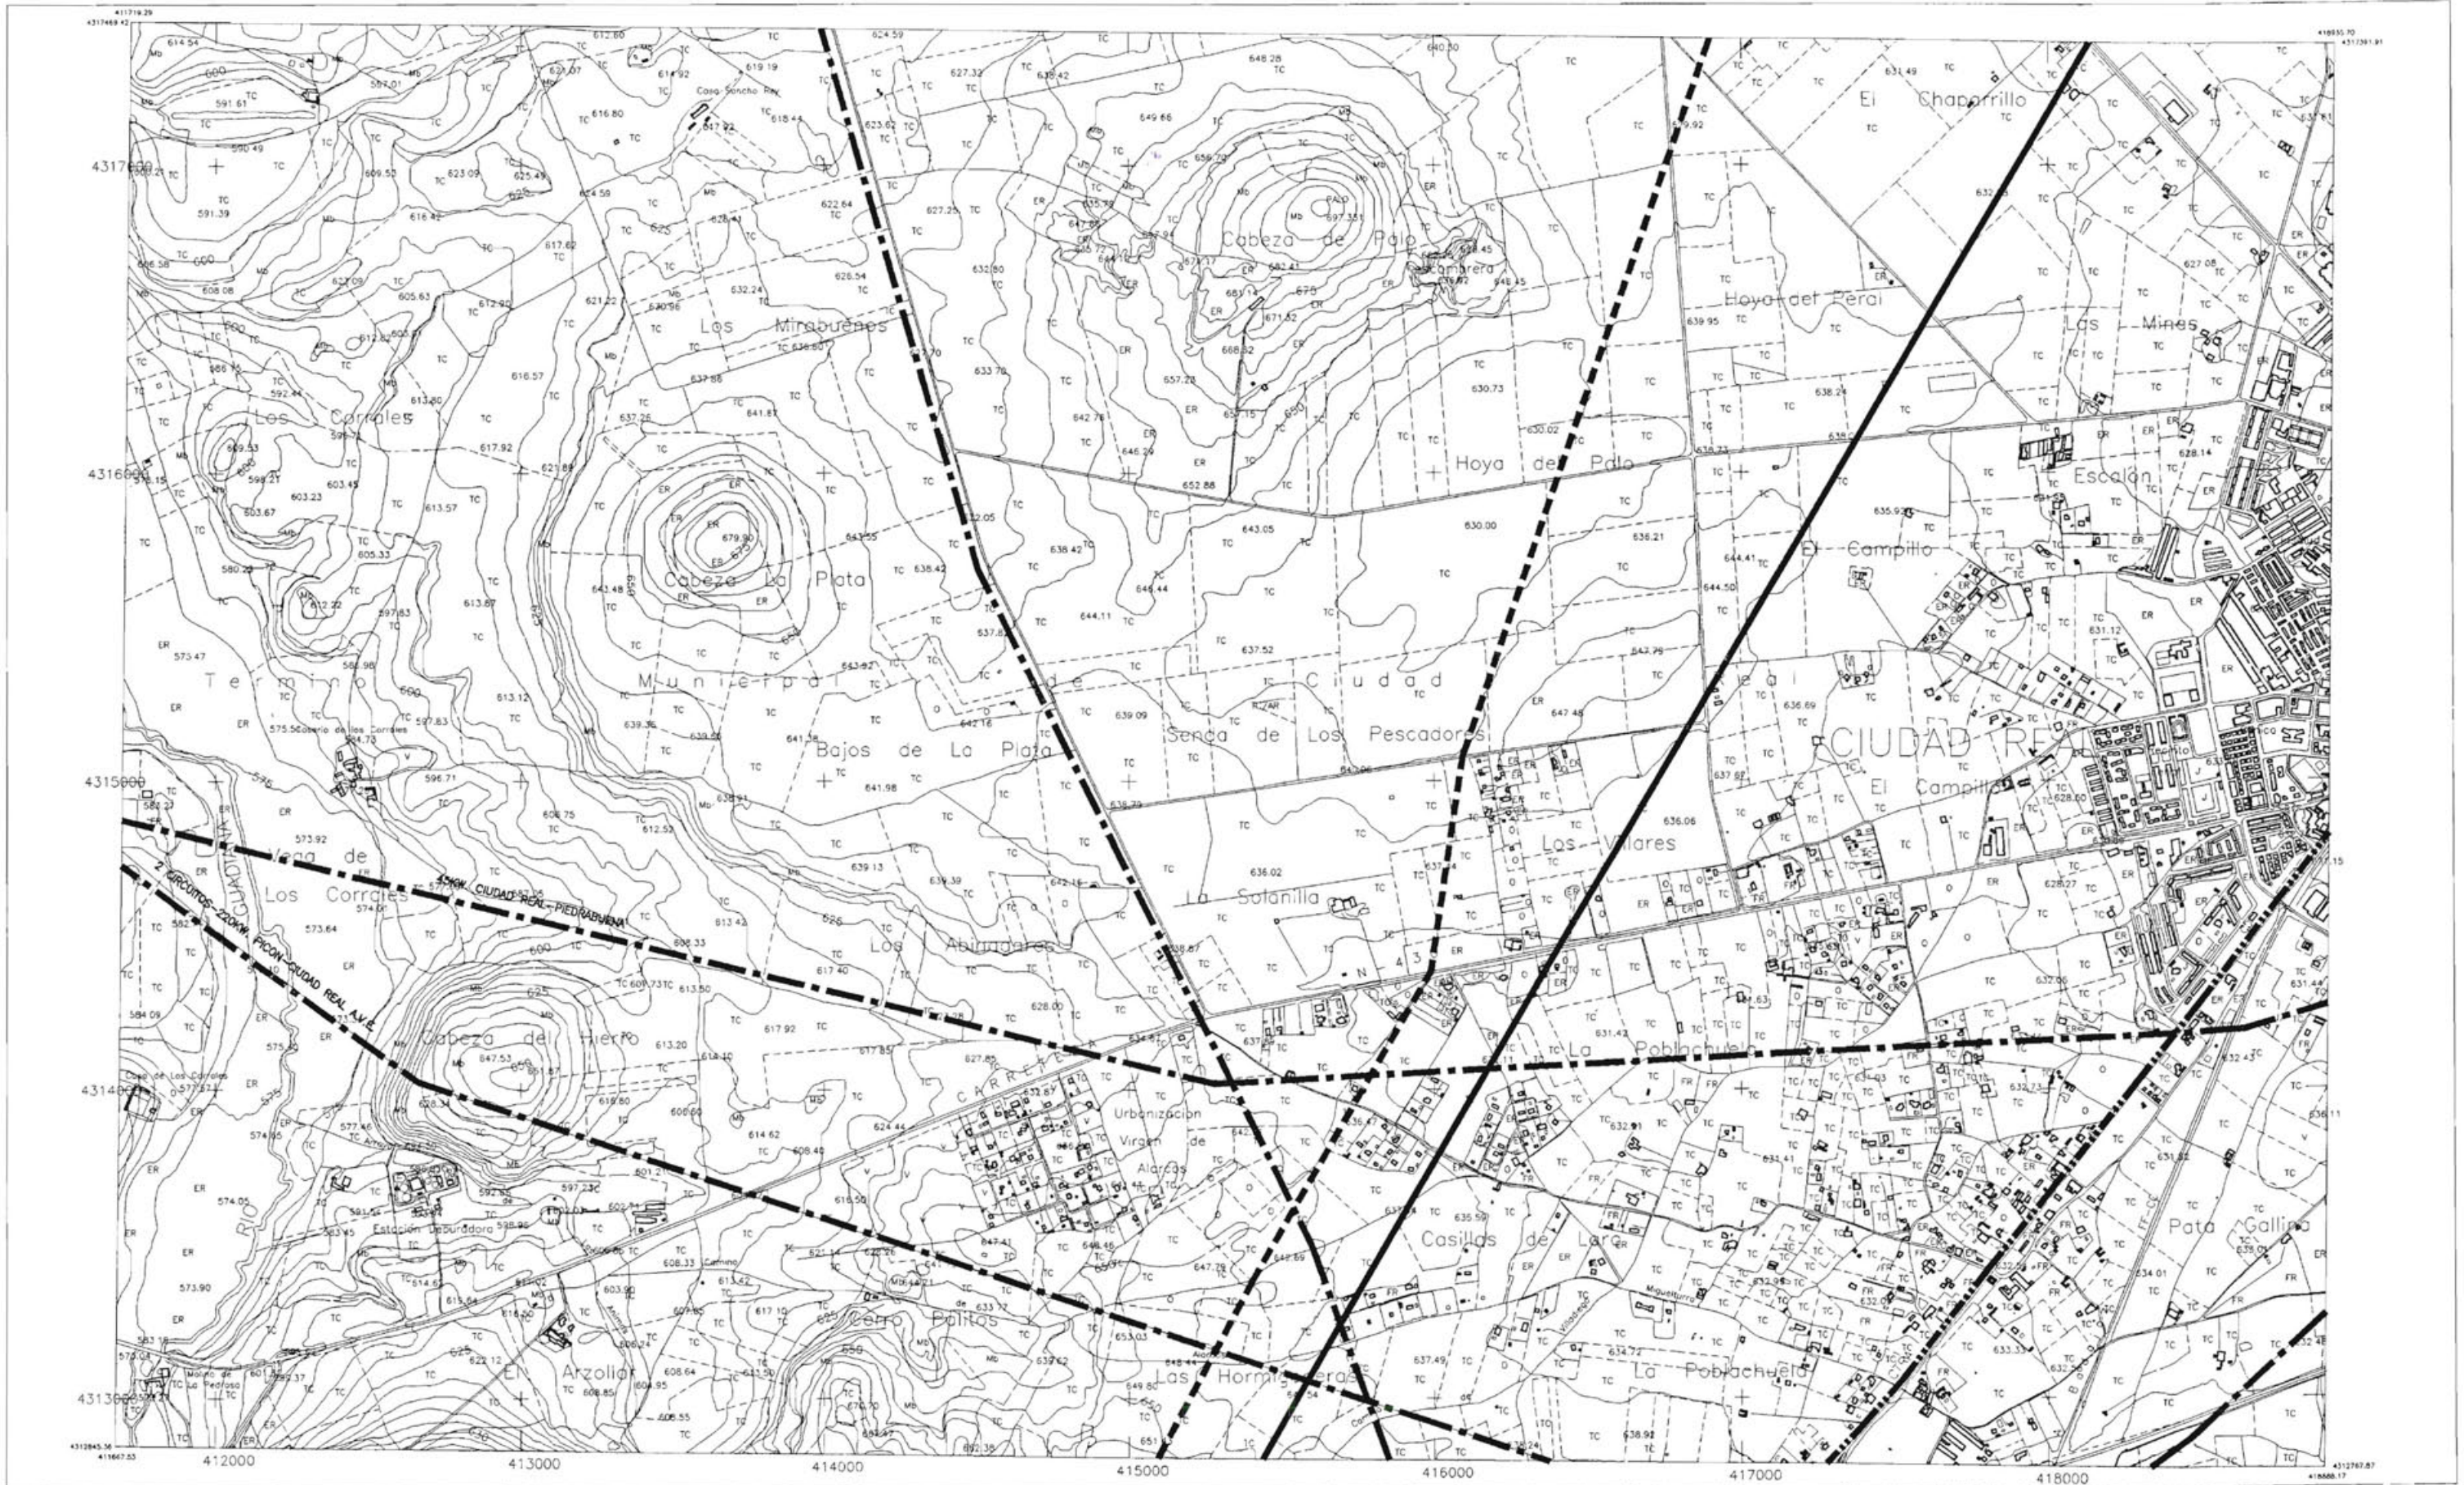

AYUNTAMIENTO
DE CIUDAD REAL

- GASEODUCTO
 TELEFONO (COAXIAL)
- OLEODUCTO
 TELEFONO (F.OPTICA)
- ELECTRICIDAD
 TELEFONO (COAXIAL+F.OPTICA)
- AGUA

7592-3	7593-3	7594-3
7592-4	7593-4	7594-4
7842-1	7843-1	7844-1
7842-2	7843-2	7844-2
7842-3	7843-3	7844-3
	7843-4	7844-4

PLAN GENERAL DE CIUDAD REAL		
PLANOS DE INFORMACION		Escala
INFRAESTRUCTURAS		1/20.000
AGUA, ELECTRICIDAD, OLEODUCTO, GASEODUCTO		Plano
		30
EXCMO. AYUNTAMIENTO DE CIUDAD REAL		Fecha
		Noviembre-94
Dibujado Gerencia Municipal de Urbanismo		Arquitecto Alejandro Moyano Gomez




AYUNTAMIENTO
DE CIUDAD REAL

- ■ ■ ■ ■ GASEODUCTO
- ■ ■ ■ ■ TELEFONO (COAXIAL)
- — — — — OLEODUCTO
- ■ ■ ■ ■ TELEFONO (F.OPTICA)
- — — — — ELECTRICIDAD
- ■ ■ ■ ■ TELEFONO (COAXIAL+F.OPTICA)
- — — — — AGUA

7592-3	7593-3	7594-3
7592-4	7593-4	7594-4
7842-1	7843-1	7844-1
7842-2	7843-2	7844-2
7842-3	7843-3	7844-3
7843-4	7844-4	

PLAN GENERAL DE CIUDAD REAL		
PLANOS DE INFORMACION		
INFRAESTRUCTURAS		
AGUA, ELECTRICIDAD, OLEODUCTO, GASEODUCTO		
EXCMO. AYUNTAMIENTO DE CIUDAD REAL	GERENCIA MUNICIPAL DE URBANISMO	Escala 1/20.000
Dibujado Gerencia Municipal de Urbanismo		Arquitecto Alejandro Moyano Gomez
Fecha Noviembre-94		30

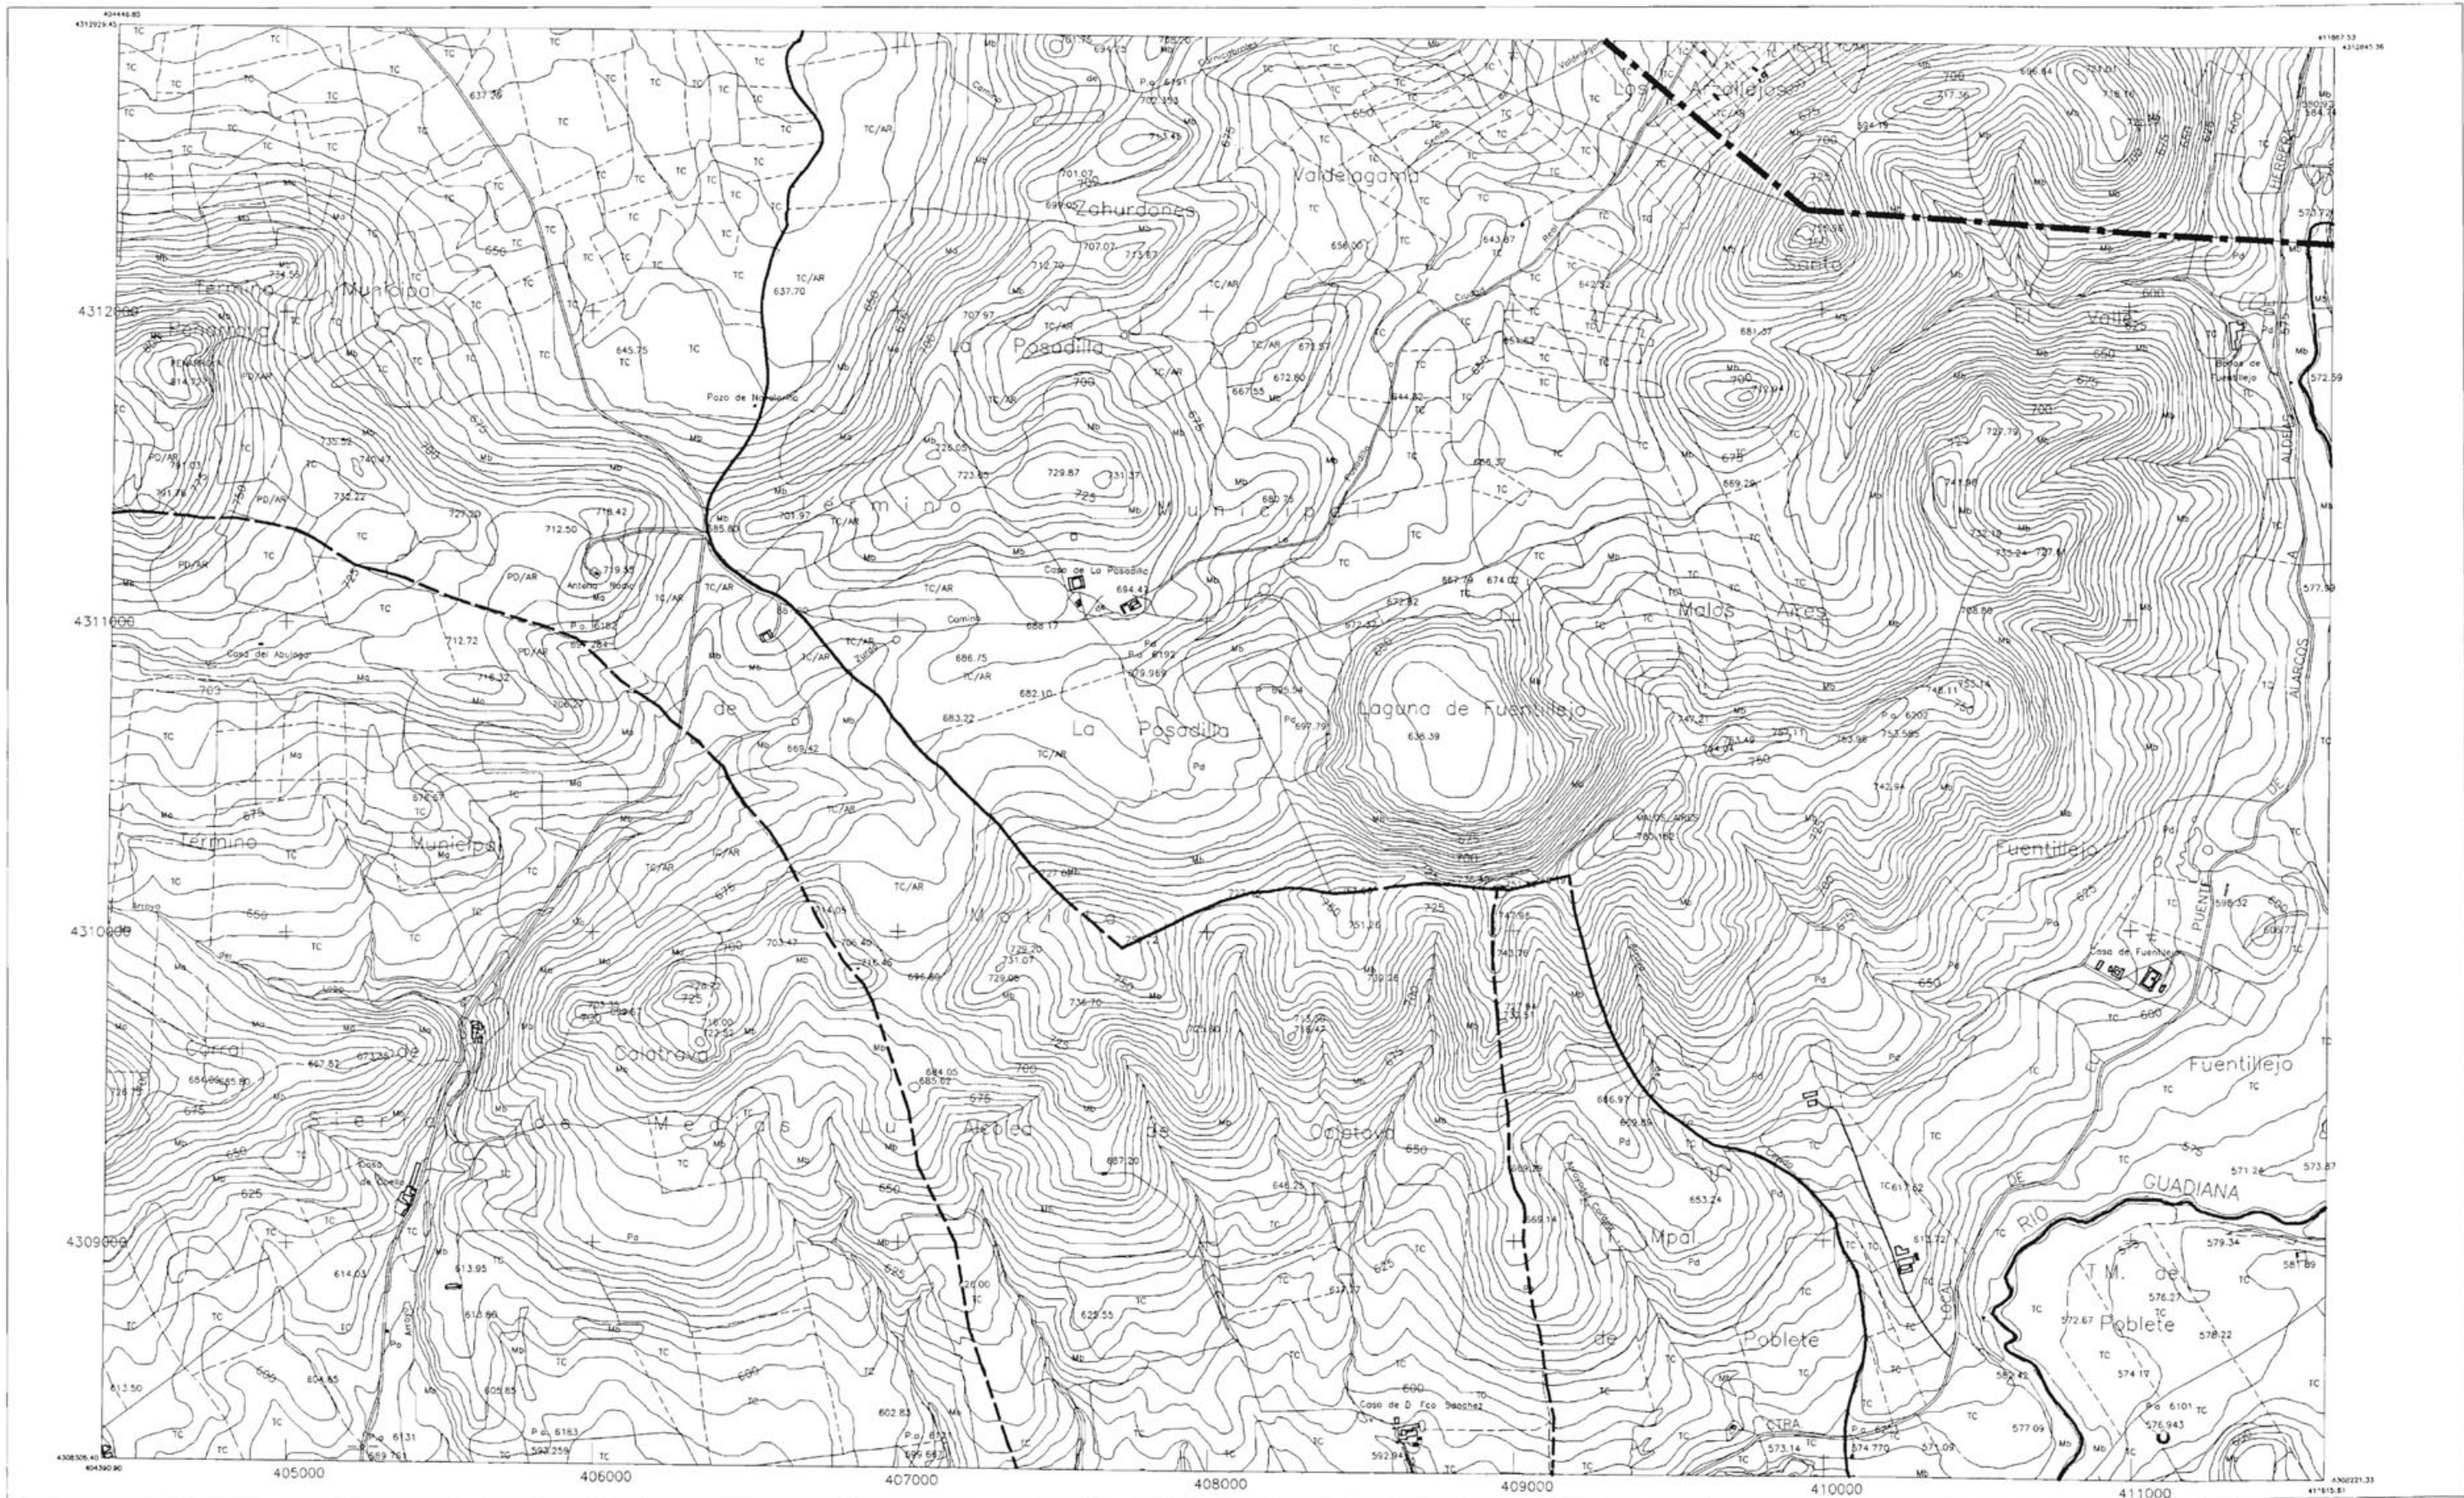

AYUNTAMIENTO
DE CIUDAD REAL

- GASEODUCTO
 TELEFONO (COAXIAL)
- OLEODUCTO
 TELEFONO (F.OPTICA)
- ELECTRICIDAD
 TELEFONO (COAXIAL+F.OPTICA)
- AGUA

7592-3	7593-3	7594-3
7592-4	7593-4	7594-4
7842-1	7843-1	7844-1
7842-2	7843-2	7844-2
7842-3	7843-3	7844-3
7843-4	7844-4	

PLAN GENERAL DE CIUDAD REAL

PLANOS DE INFORMACION
INFRAESTRUCTURAS
AGUA, ELECTRICIDAD, OLEODUCTO, GASEODUCTO








Escala 1/20.000
Plano 30
Fecha Noviembre-94

EXCMO AYUNTAMIENTO DE CIUDAD REAL
Gerencia Municipal de Urbanismo

GERENCIA MUNICIPAL DE LICENCIACIONES
Arquitecto Alejandro Moyano Gomez





**AYUNTAMIENTO
DE CIUDAD REAL**

	GASEODUCTO		TELEFONO (COAXIAL)
	OLEODUCTO		TELEFONO (F. OPTICA)
	ELECTRICIDAD		TELEFONO (CGAXIAL+F. OPTICA)
	AGUA		





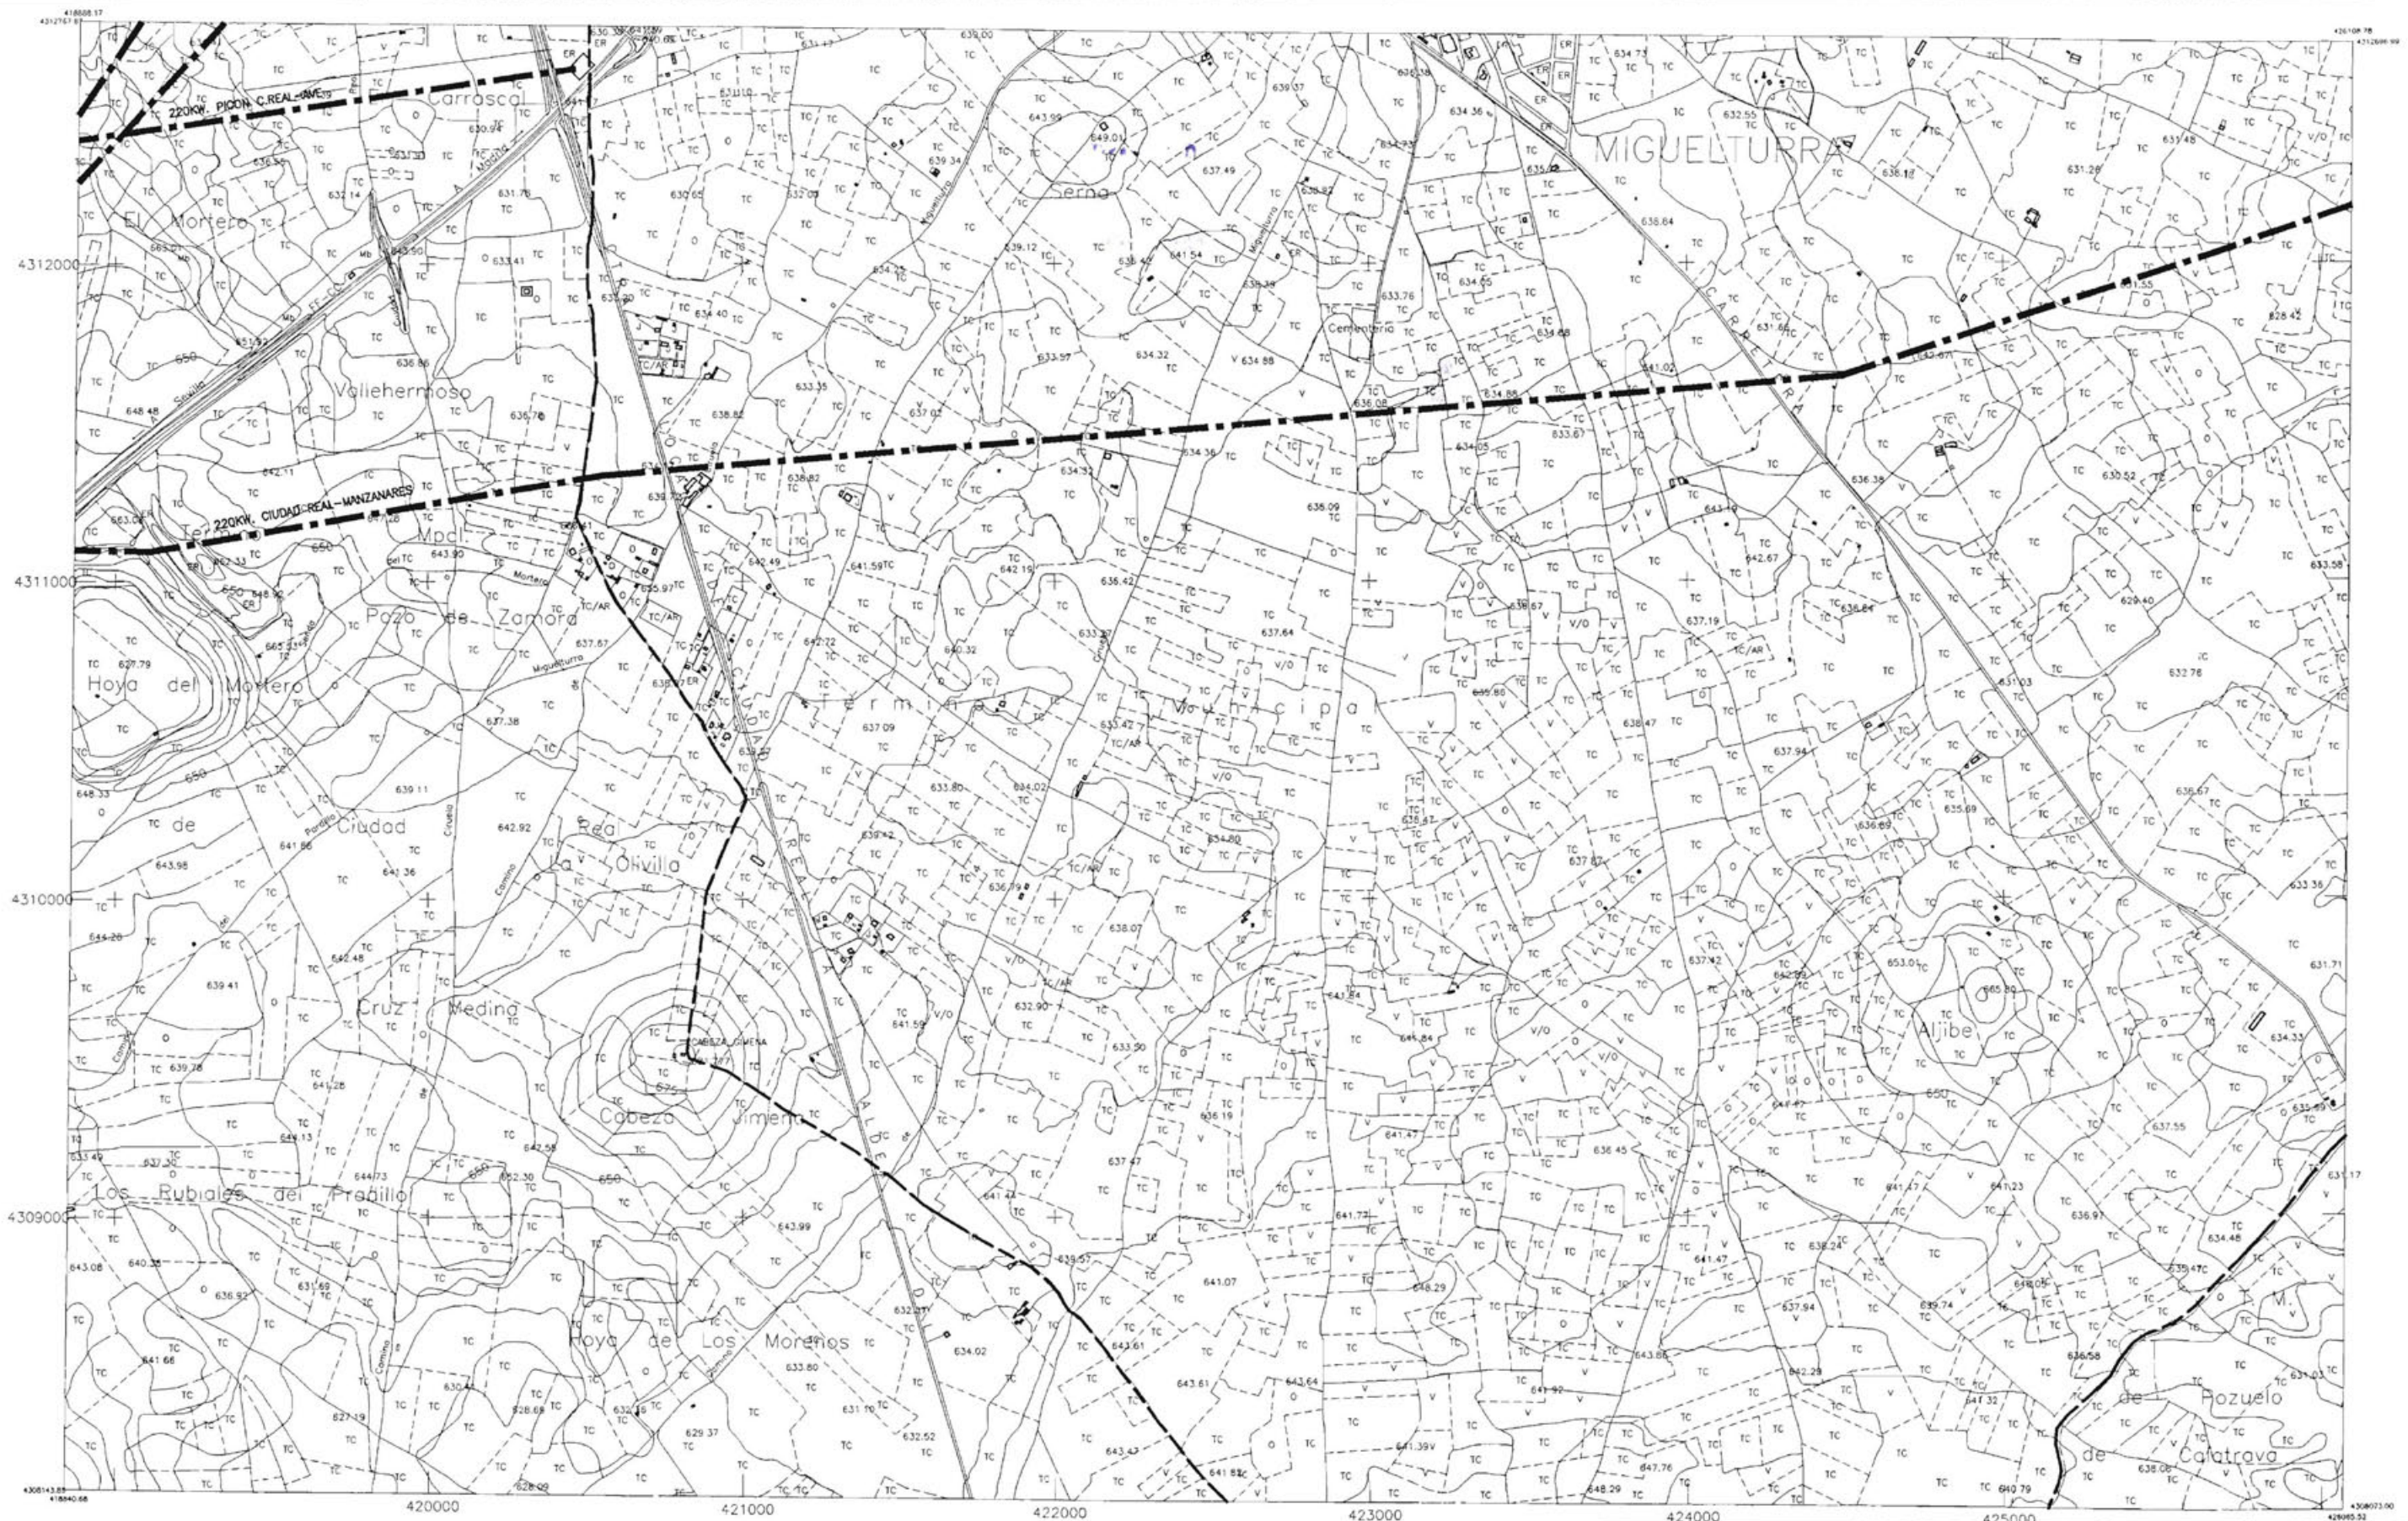


7592-3	7593-3	7594-3
7592-4	7593-4	7594-4
7842-1	7843-1	7844-1
7842-2	7843-2	7844-2
7842-3	7843-3	7844-3
7843-4	7844-4	

PLAN GENERAL DE CIUDAD REAL

PLANOS DE INFORMACION		Escala	Plano
INFRAESTRUCTURAS		1/20.000	
AGUA, ELECTRICIDAD, OLEODUCTO, GASEODUCTO		Fecha	30
EXCMO. AYUNTAMIENTO DE CIUDAD REAL		Noviembre-94	
Dibujado Gerencia Municipal de Urbanismo	GERENCIA MUNICIPAL DE URBANISMO		Arquitecto Alejandro Moyano Gomez




**AYUNTAMIENTO
DE CIUDAD REAL**

	GASEODUCTO		TELEFONO (COAXIAL)
	OLEODUCTO		TELEFONO (F.OPTICA)
	ELECTRICIDAD		TELEFONO (COAXIAL+F.OPTICA)
	AGUA		

7592-3	7593-3	7594-3
7592-4	7593-4	7594-4
7842-1	7843-1	7844-1
7842-2	7843-2	7844-2
7842-3	7843-3	7844-3
7843-4	7844-4	


PLAN GENERAL DE CIUDAD REAL

PLANOS DE INFORMACION
INFRAESTRUCTURAS
AGUA, ELECTRICIDAD, OLEODUCTO, GASEODUCTO

Escala	Plano
1/20.000	30
Fecha	
Noviembre-94	

EXCMO. AYUNTAMIENTO DE CIUDAD REAL GERENCIA MUNICIPAL DE URBANISMO

Dibujado: Gerencia Municipal de Urbanismo Arquitecto: Alejandro Moyano Gomez

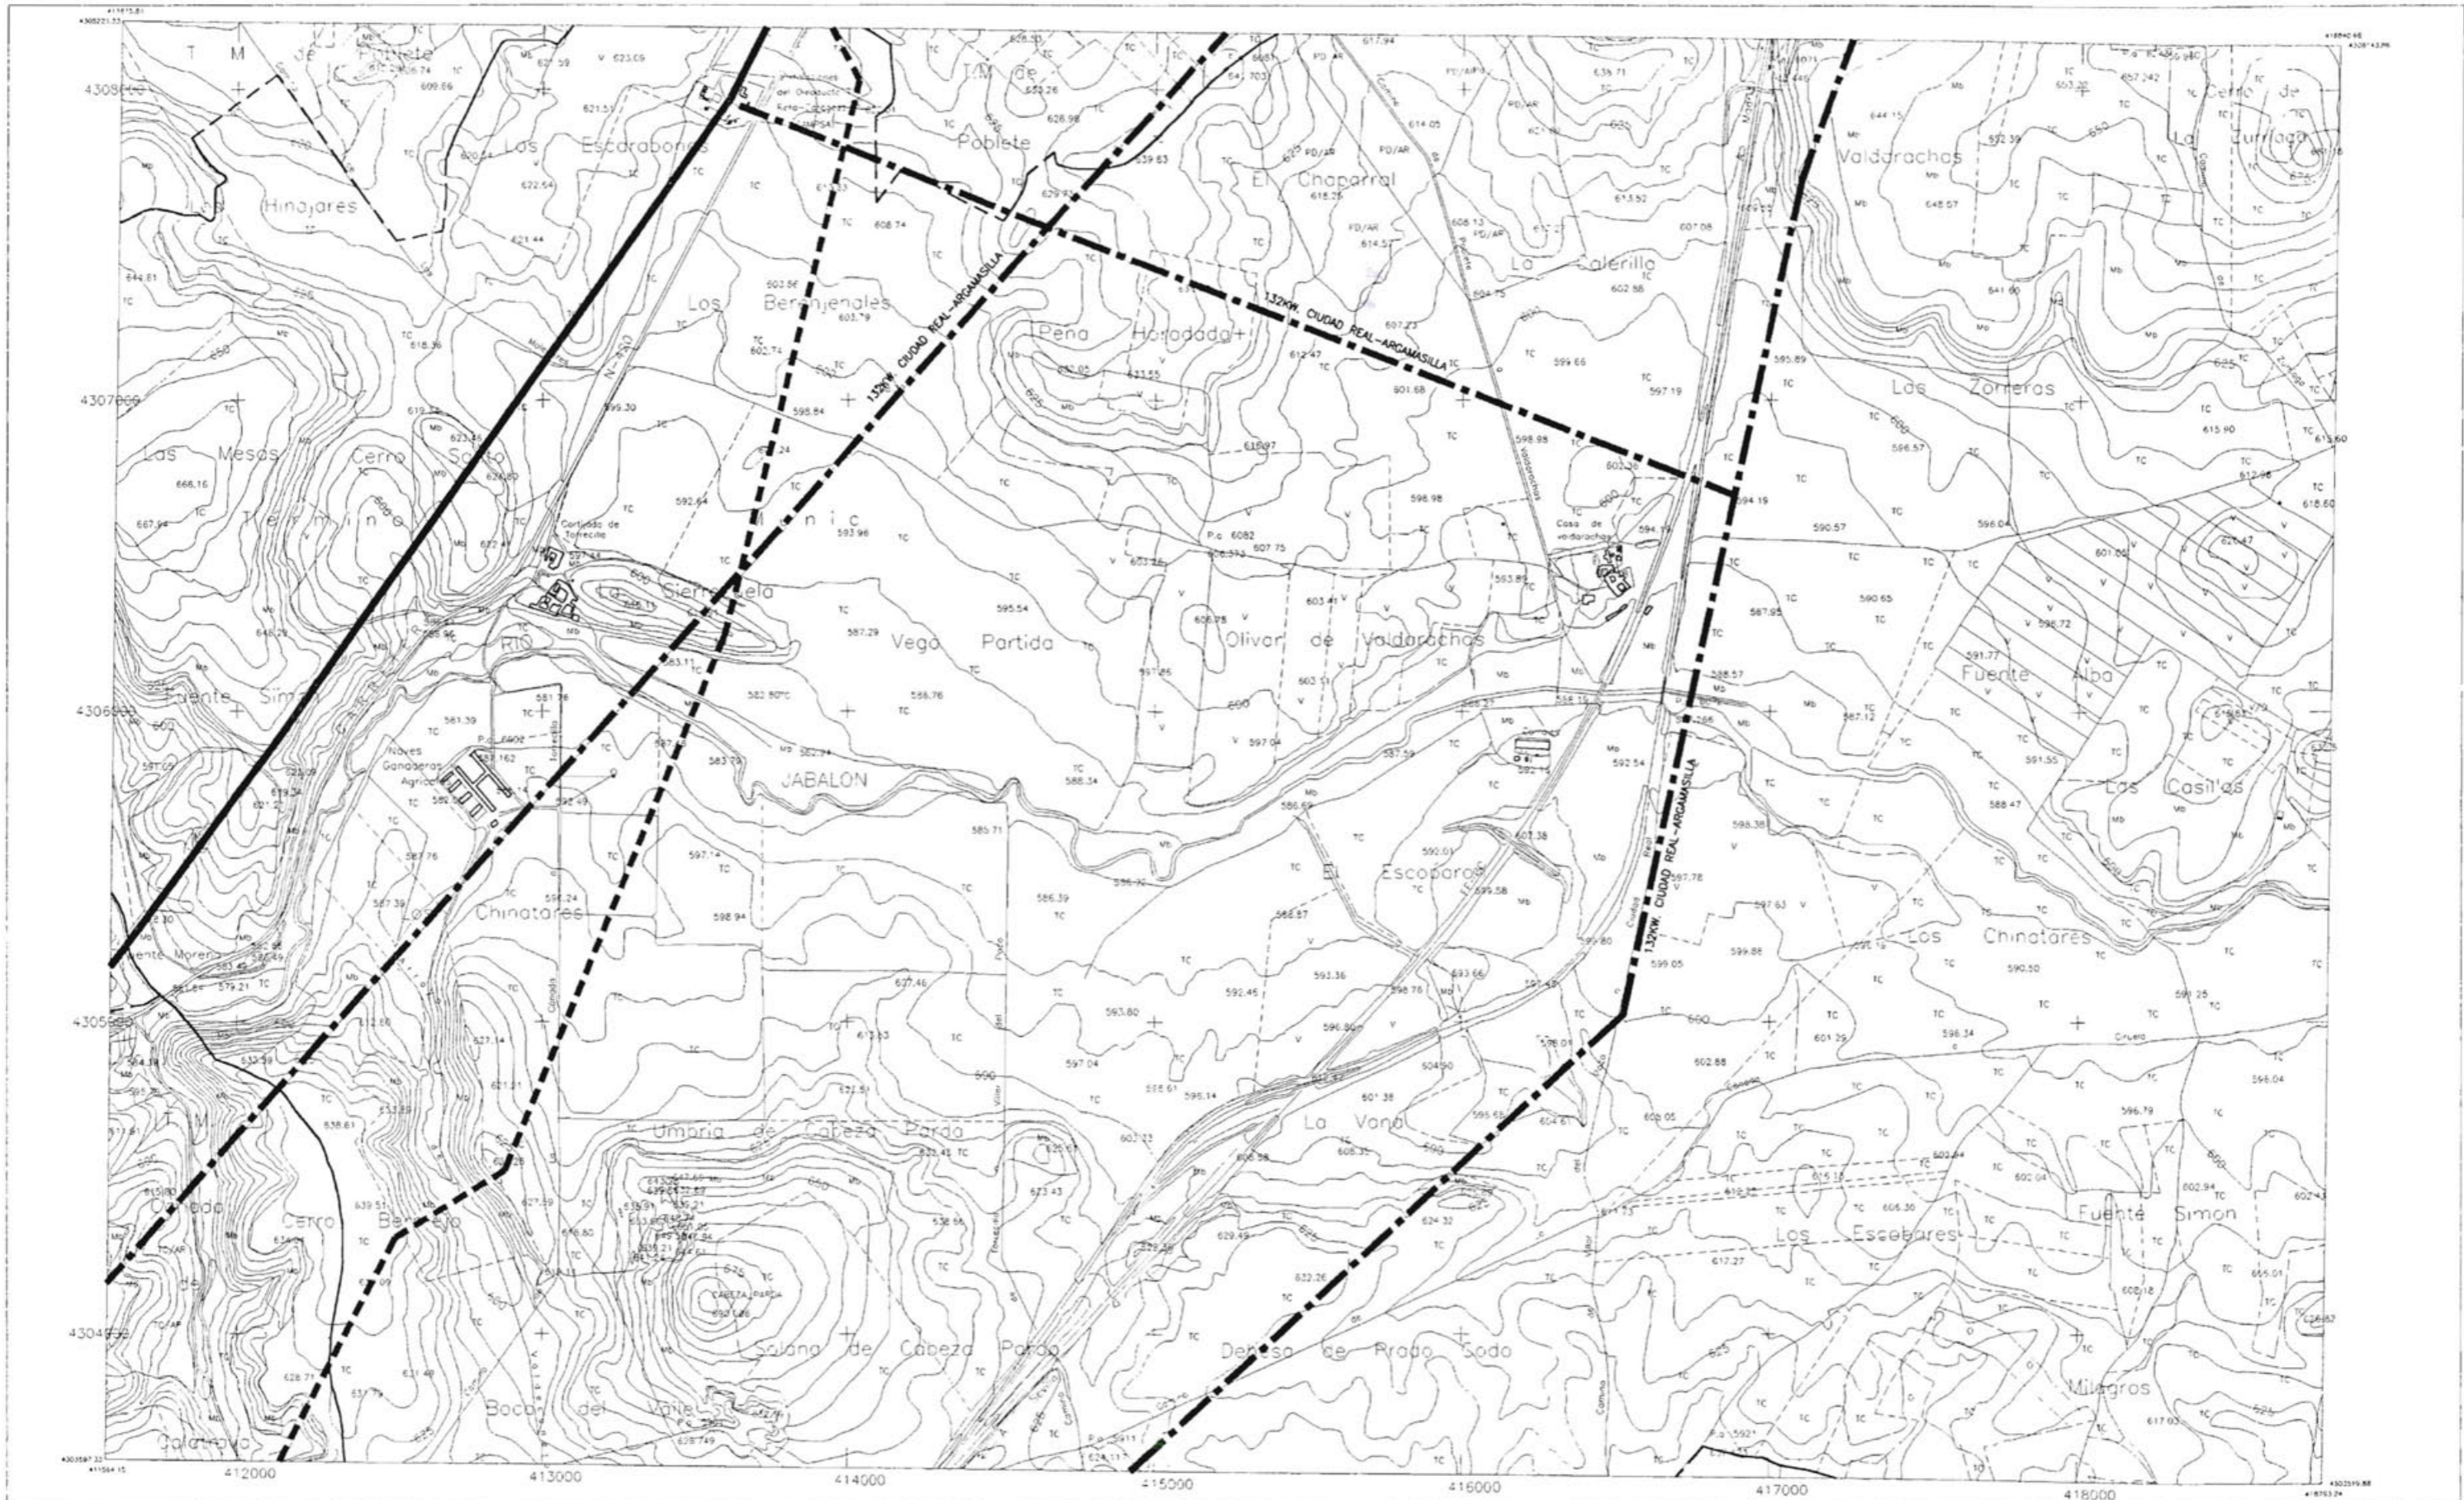


AYUNTAMIENTO
DE CIUDAD REAL

- GASEODUCTO
- TELEFONO (COAXIAL)
- OLEODUCTO
- TELEFONO (F. OPTICA)
- ELECTRICIDAD
- TELEFONO (COAXIAL+F. OPTICA)
- AGUA

7592-3	7593-3	7594-3
7592-4	7593-4	7594-4
7842-1	7843-1	7844-1
7842-2	7843-2	7844-2
7842-3	7843-3	7844-3
7843-4	7844-4	

PLAN GENERAL DE CIUDAD REAL		
PLANOS DE INFORMACION		
INFRAESTRUCTURAS		
AGUA, ELECTRICIDAD, OLEODUCTO, GASEODUCTO		
EXCMO. AYUNTAMIENTO DE CIUDAD REAL	GERENCIA MUNICIPAL DE URBANISMO	
Elaborado por: Gerencia Municipal de Urbanismo	Ejecutado por: Alfonso Mojano Gomez	Escala 1/20.000
Fecha Noviembre-94	30	

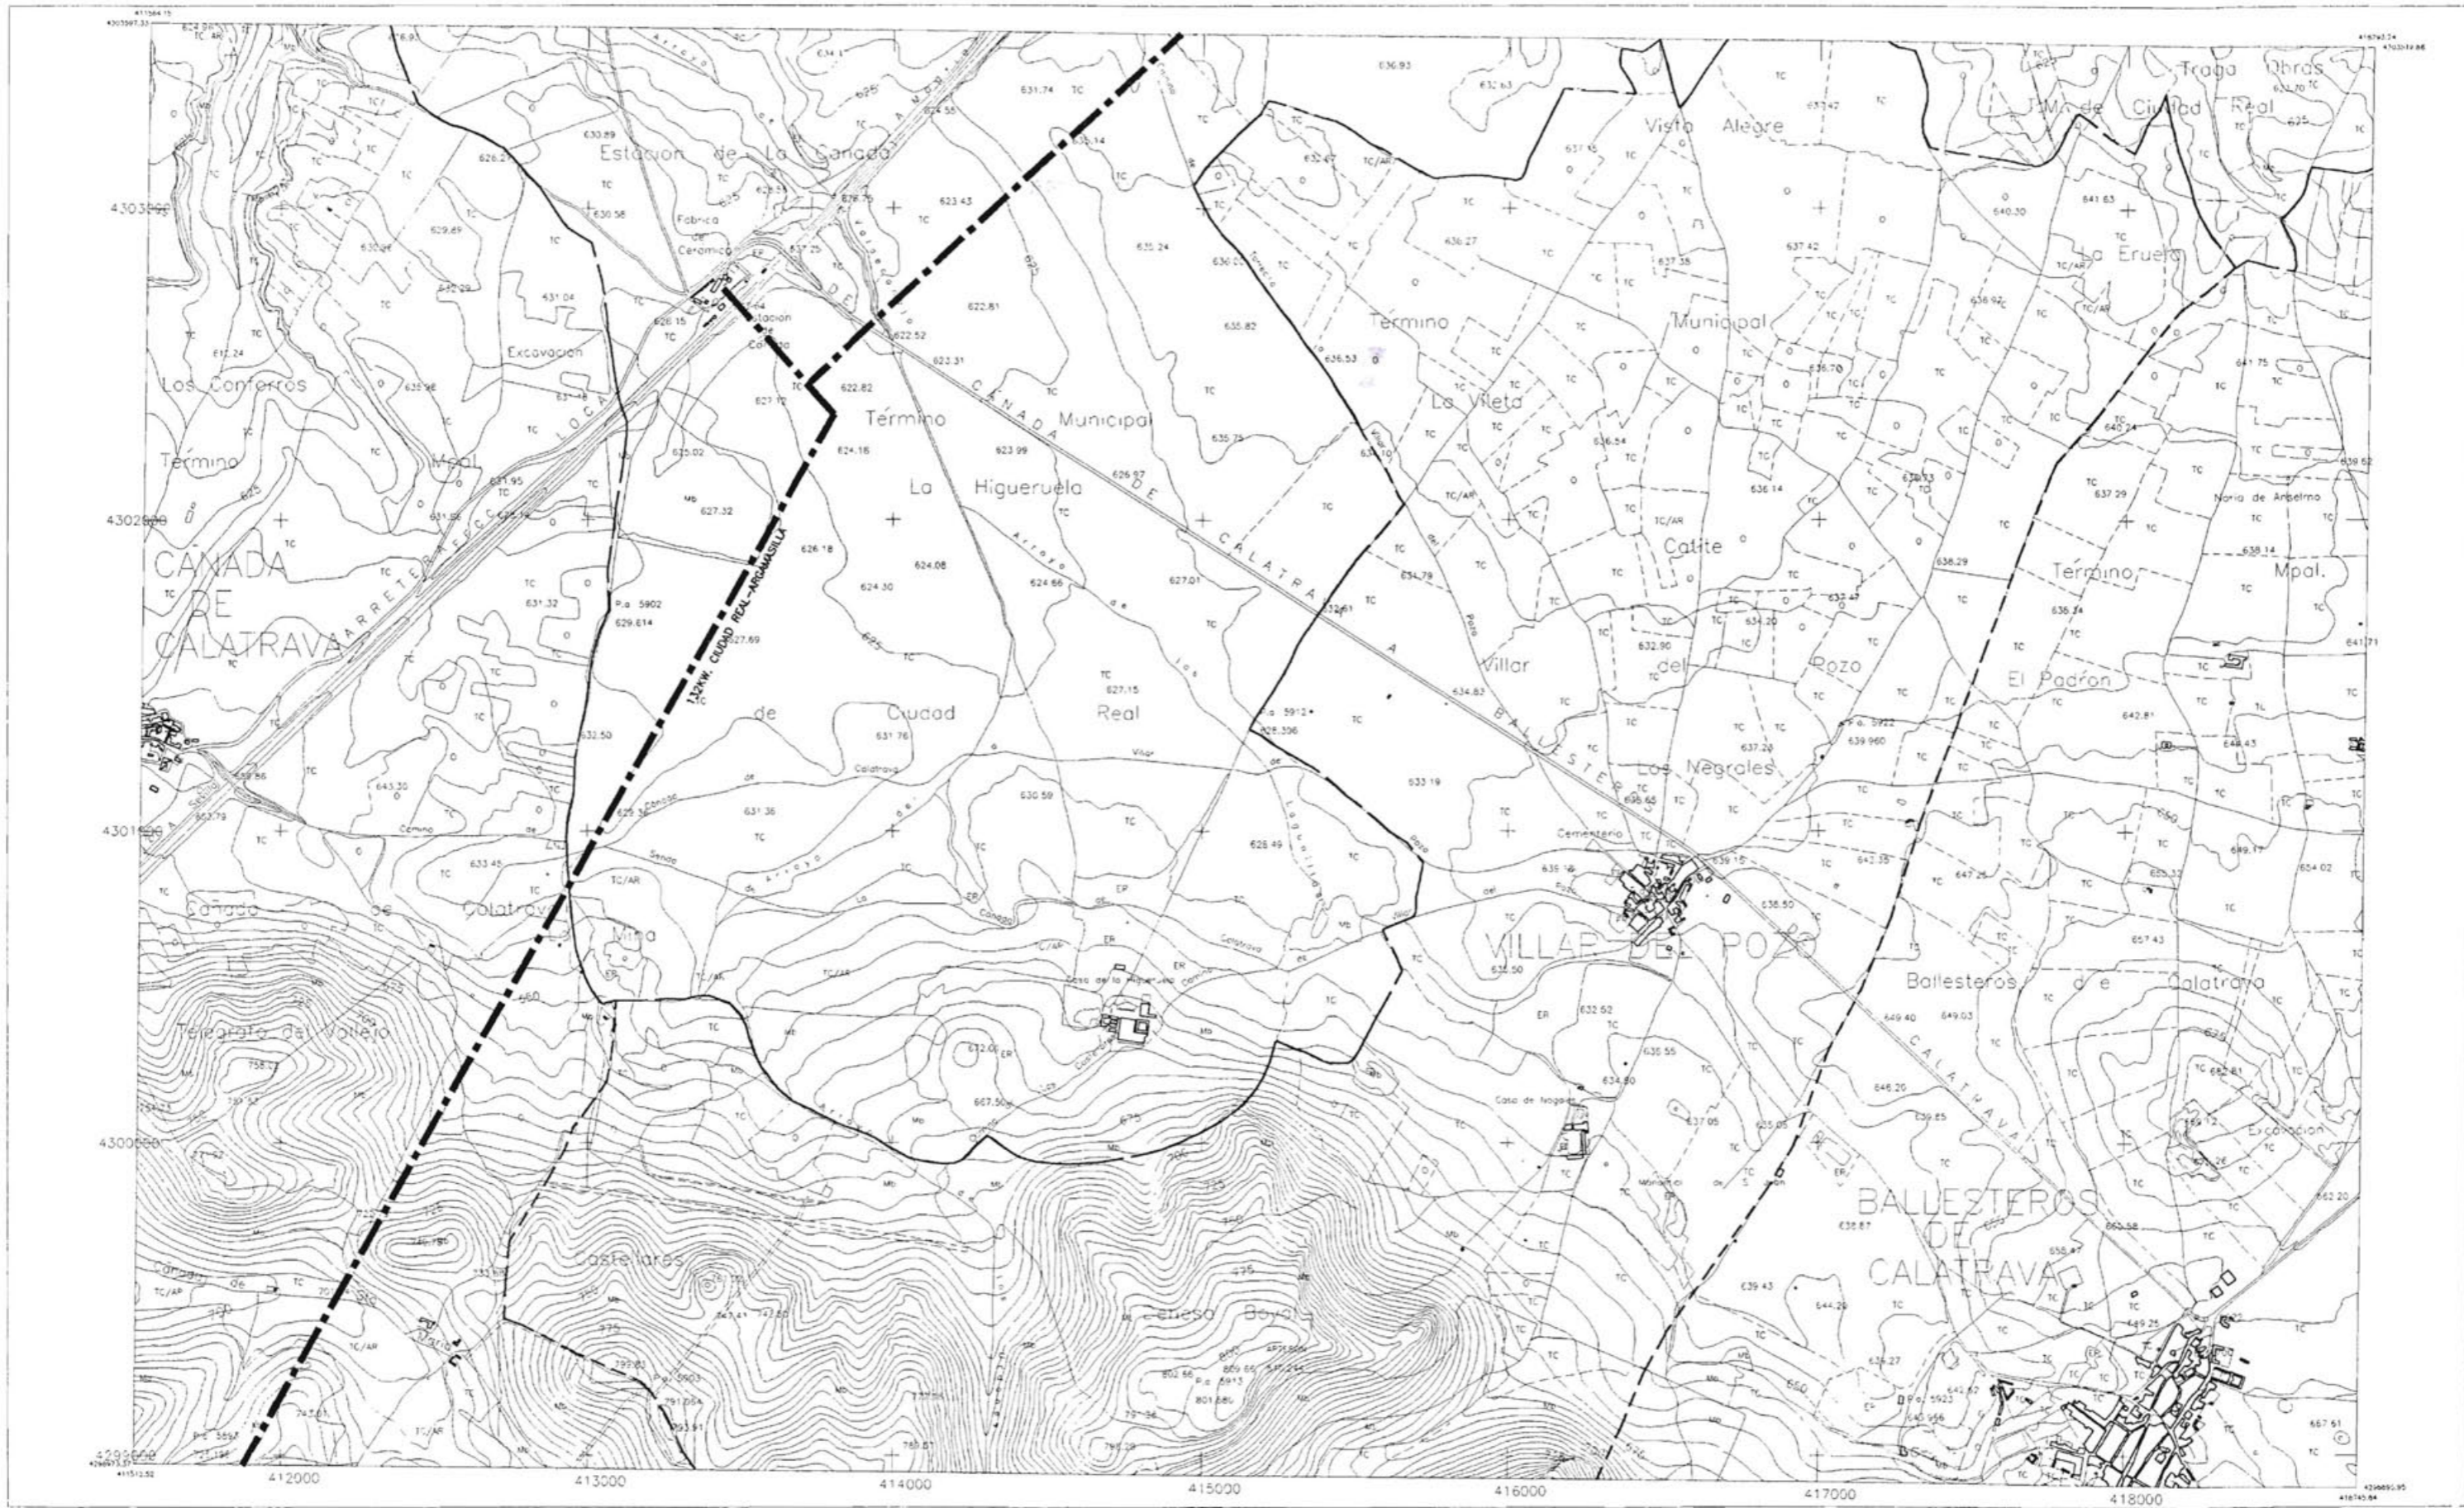

AYUNTAMIENTO
DE CIUDAD REAL

- GASEODUCTO
- TELEFONO (COAXIAL)
- TELEFONO (F. OPTICA)
- TELEFONO (COAXIAL + F. OPTICA)
- AGUA

7592-3	7593-3	7594-3
7592-4	7593-4	7594-4
7842-1	7843-1	7844-1
7842-2	7843-2	7844-2
7842-3	7843-3	7844-3
7843-4	7844-4	

PLAN GENERAL DE CIUDAD REAL		
PLANOS DE INFORMACION INFRAESTRUCTURAS AGUA, ELECTRICIDAD, OLEODUCTO, GASEODUCTO		
Escala	1/20.000	Plano
Fecha	30	
EXCMO AYUNTAMIENTO DE CIUDAD REAL		GERENCIA MUNICIPAL DE URBANISMO
Director: Gerencia Municipal de Urbanismo		Alcalde: Alejandro Moyano Gómez