

SITUACIÓN Escala: 1/2.000

E S T U D I O D E D E T A L L E
PARCELA 1-1. MANZANA.1 UE-PGALL
PARCELA SEGREGADA DE LA PARCELA 1.1.1 DE LA MANZANA 1 DEL SA-PTLL
CIUDAD REAL

PLANO DE
ORDENACIÓN SOBRE PLANO CATASTRAL



WISADO.
05/2010
ECTOS REGLAMENTARIOS

NOM. INF.


SUSTITUYE A:

Nº DE PLANO

FECHA
JUNIO 2010

ESCALA
1 / 2.000

00

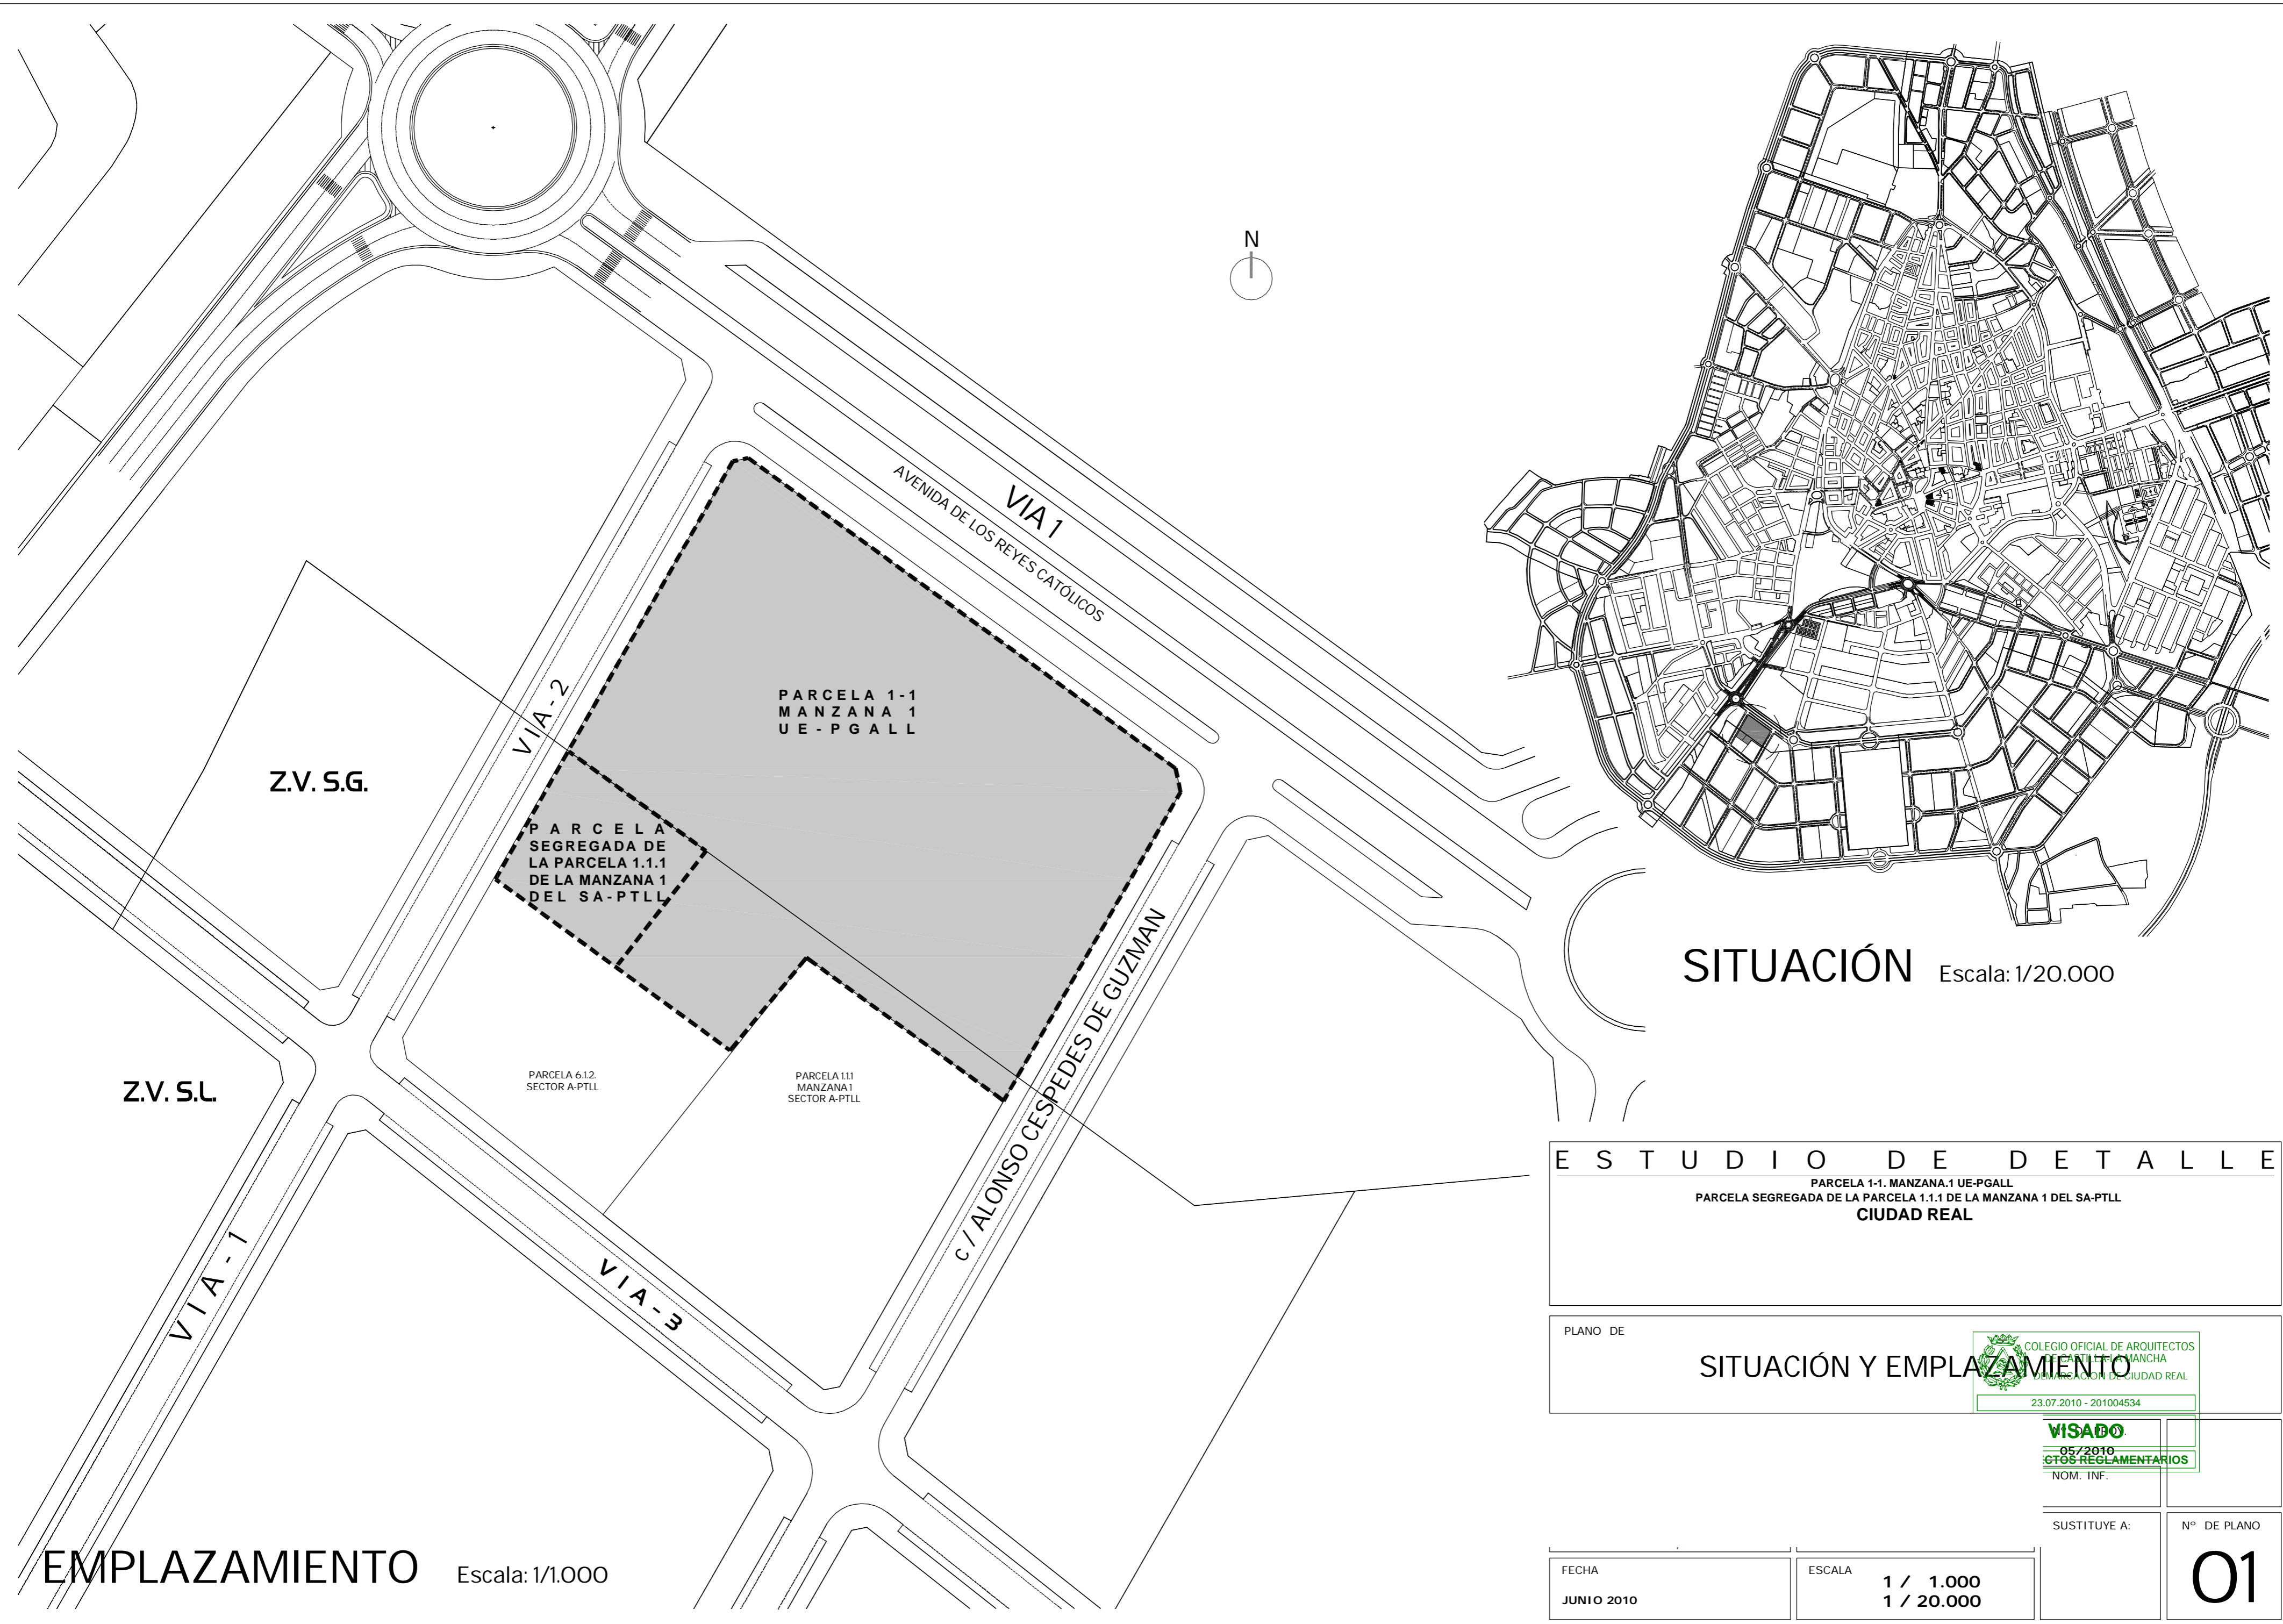

EMPLAZAMIENTO Escala: 1/1.000

SITUACION Escala: 1/20.000

E S T U D I O D E D E T A L L E

PARCELA 1-1. MANZANA.1 UE-PGALL
 PARCELA SEGREGADA DE LA PARCELA 1.1.1 DE LA MANZANA 1 DEL SA-PTLL
CIUDAD REAL

PLANO DE

SITUACION Y EMPLAZAMIENTO



FECHA
JUNIO 2010

ESCALA
1 / 1.000
1 / 20.000

SUSTITUYE A:

Nº DE PLANO


01

**PARCELA 1-1
MANZANA 1
UE - P G A L L
SUP. TOTAL : 13.102,81 m²**

**PARCELA
SEGREGADA DE LA
PARCELA 1.1.1 DE LA
MANZANA 1 DEL
S A - P T L L
SUP. TOTAL : 1.366,51 m²**

PARCELA 6.1.2.
SECTOR A-PTLL

PARCELA 1.1.1
MANZANA 1
SECTOR A-PTLL

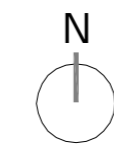

E S T U D I O D E D E T A L L E
PARCELA 1-1. MANZANA.1 UE-PGALL
PARCELA SEGREGADA DE LA PARCELA 1.1.1 DE LA MANZANA 1 DEL SA-PTLL
CIUDAD REAL

PLANO DE **TOPOGRÁFICO**
COLEGIO OFICIAL DE ARQUITECTOS
DE CASTILLA-LA MANCHA
DEMARCACION DE CIUDAD REAL
23.07.2010 - 201004534

VISADO
05/2010
EGTOS REGLAMENTARIOS

NOM. INF.


SUSTITUYE A:

Nº DE PLANO

FECHA
JUNIO 2010

ESCALA
1 / 500

02

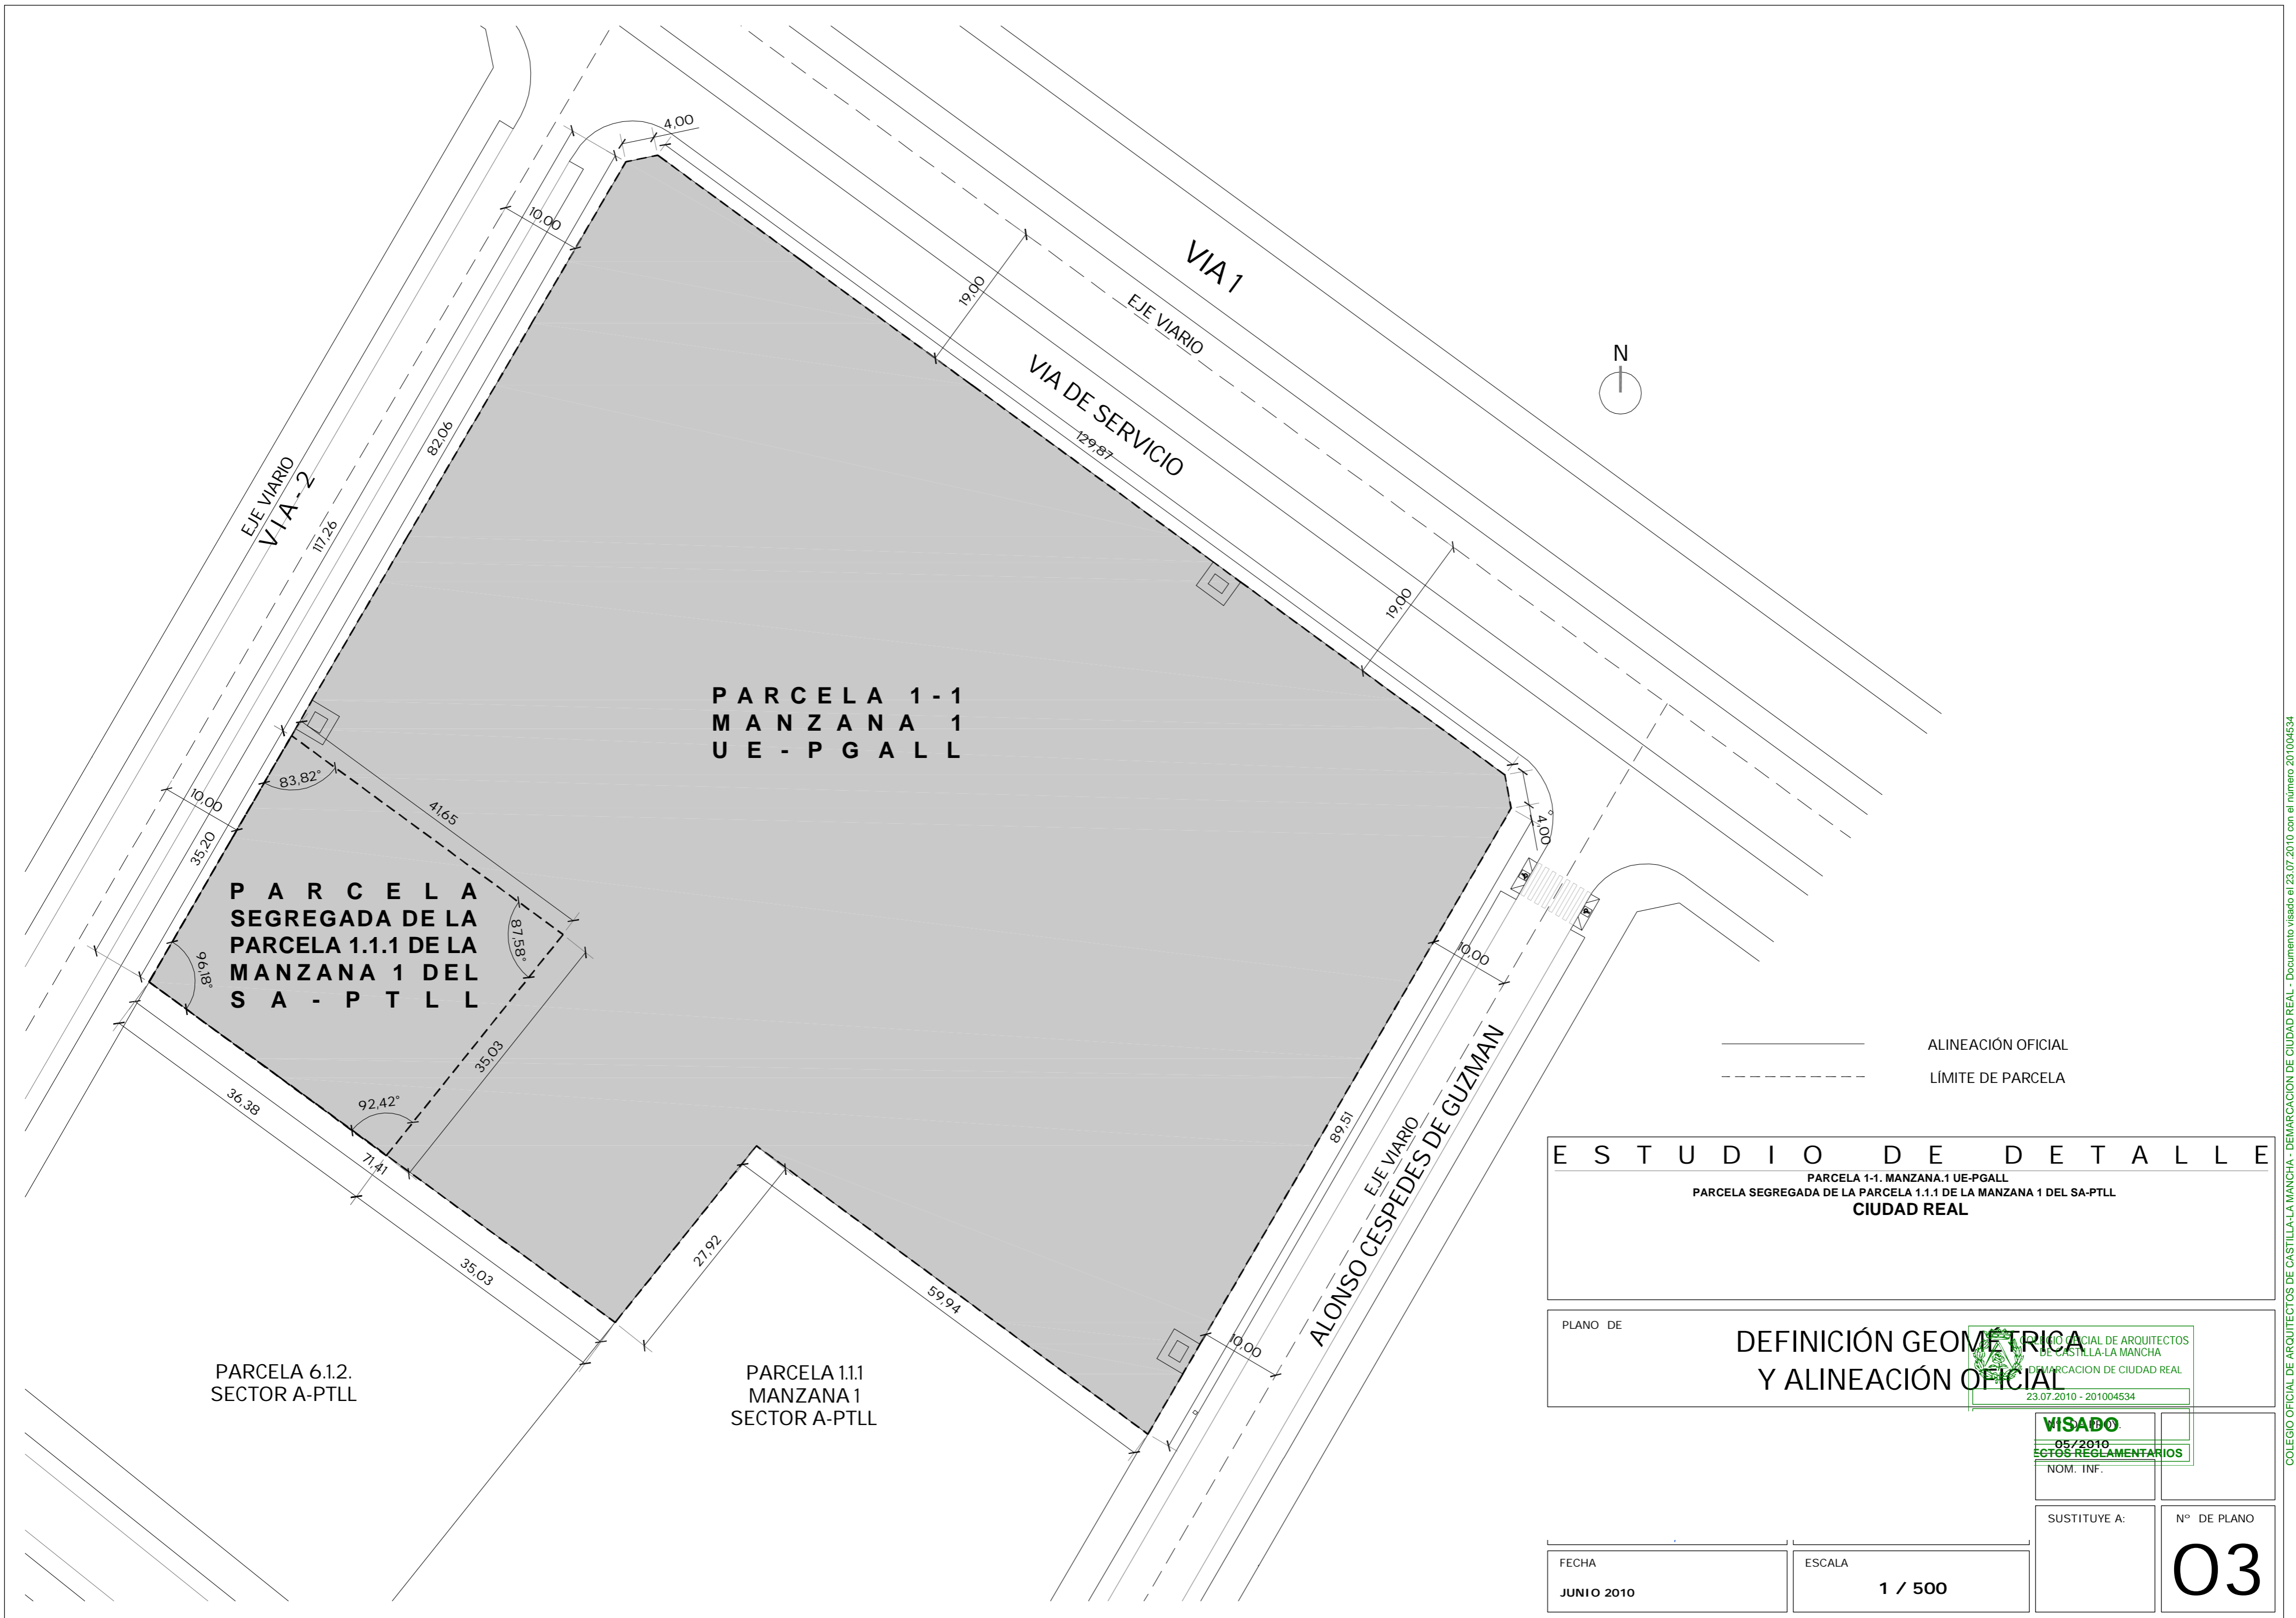


**PARCELA 1-1
MANZANA 1
UE - P G A L L**

**PARCELA
SEGREGADA DE LA
PARCELA 1.1.1 DE LA
MANZANA 1 DEL
S A - P T L L**

PARCELA 6.1.2.
SECTOR A-PTLL

PARCELA 1.1.1
MANZANA 1
SECTOR A-PTLL

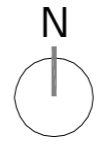

— ALINEACIÓN OFICIAL
- - - LÍMITE DE PARCELA

E S T U D I O D E D E T A L L E
 PARCELA 1-1. MANZANA.1 UE-PGALL
 PARCELA SEGREGADA DE LA PARCELA 1.1.1 DE LA MANZANA 1 DEL SA-PTLL
 CIUDAD REAL

PLANO DE **DEFINICIÓN GEOMÉTRICA Y ALINEACIÓN OFICIAL**



VISADO
05/2010
EFFECTOS REGLAMENTARIOS

NOM. INF.


SUSTITUYE A:

Nº DE PLANO

FECHA
JUNIO 2010


ESCALA
1 / 500

03

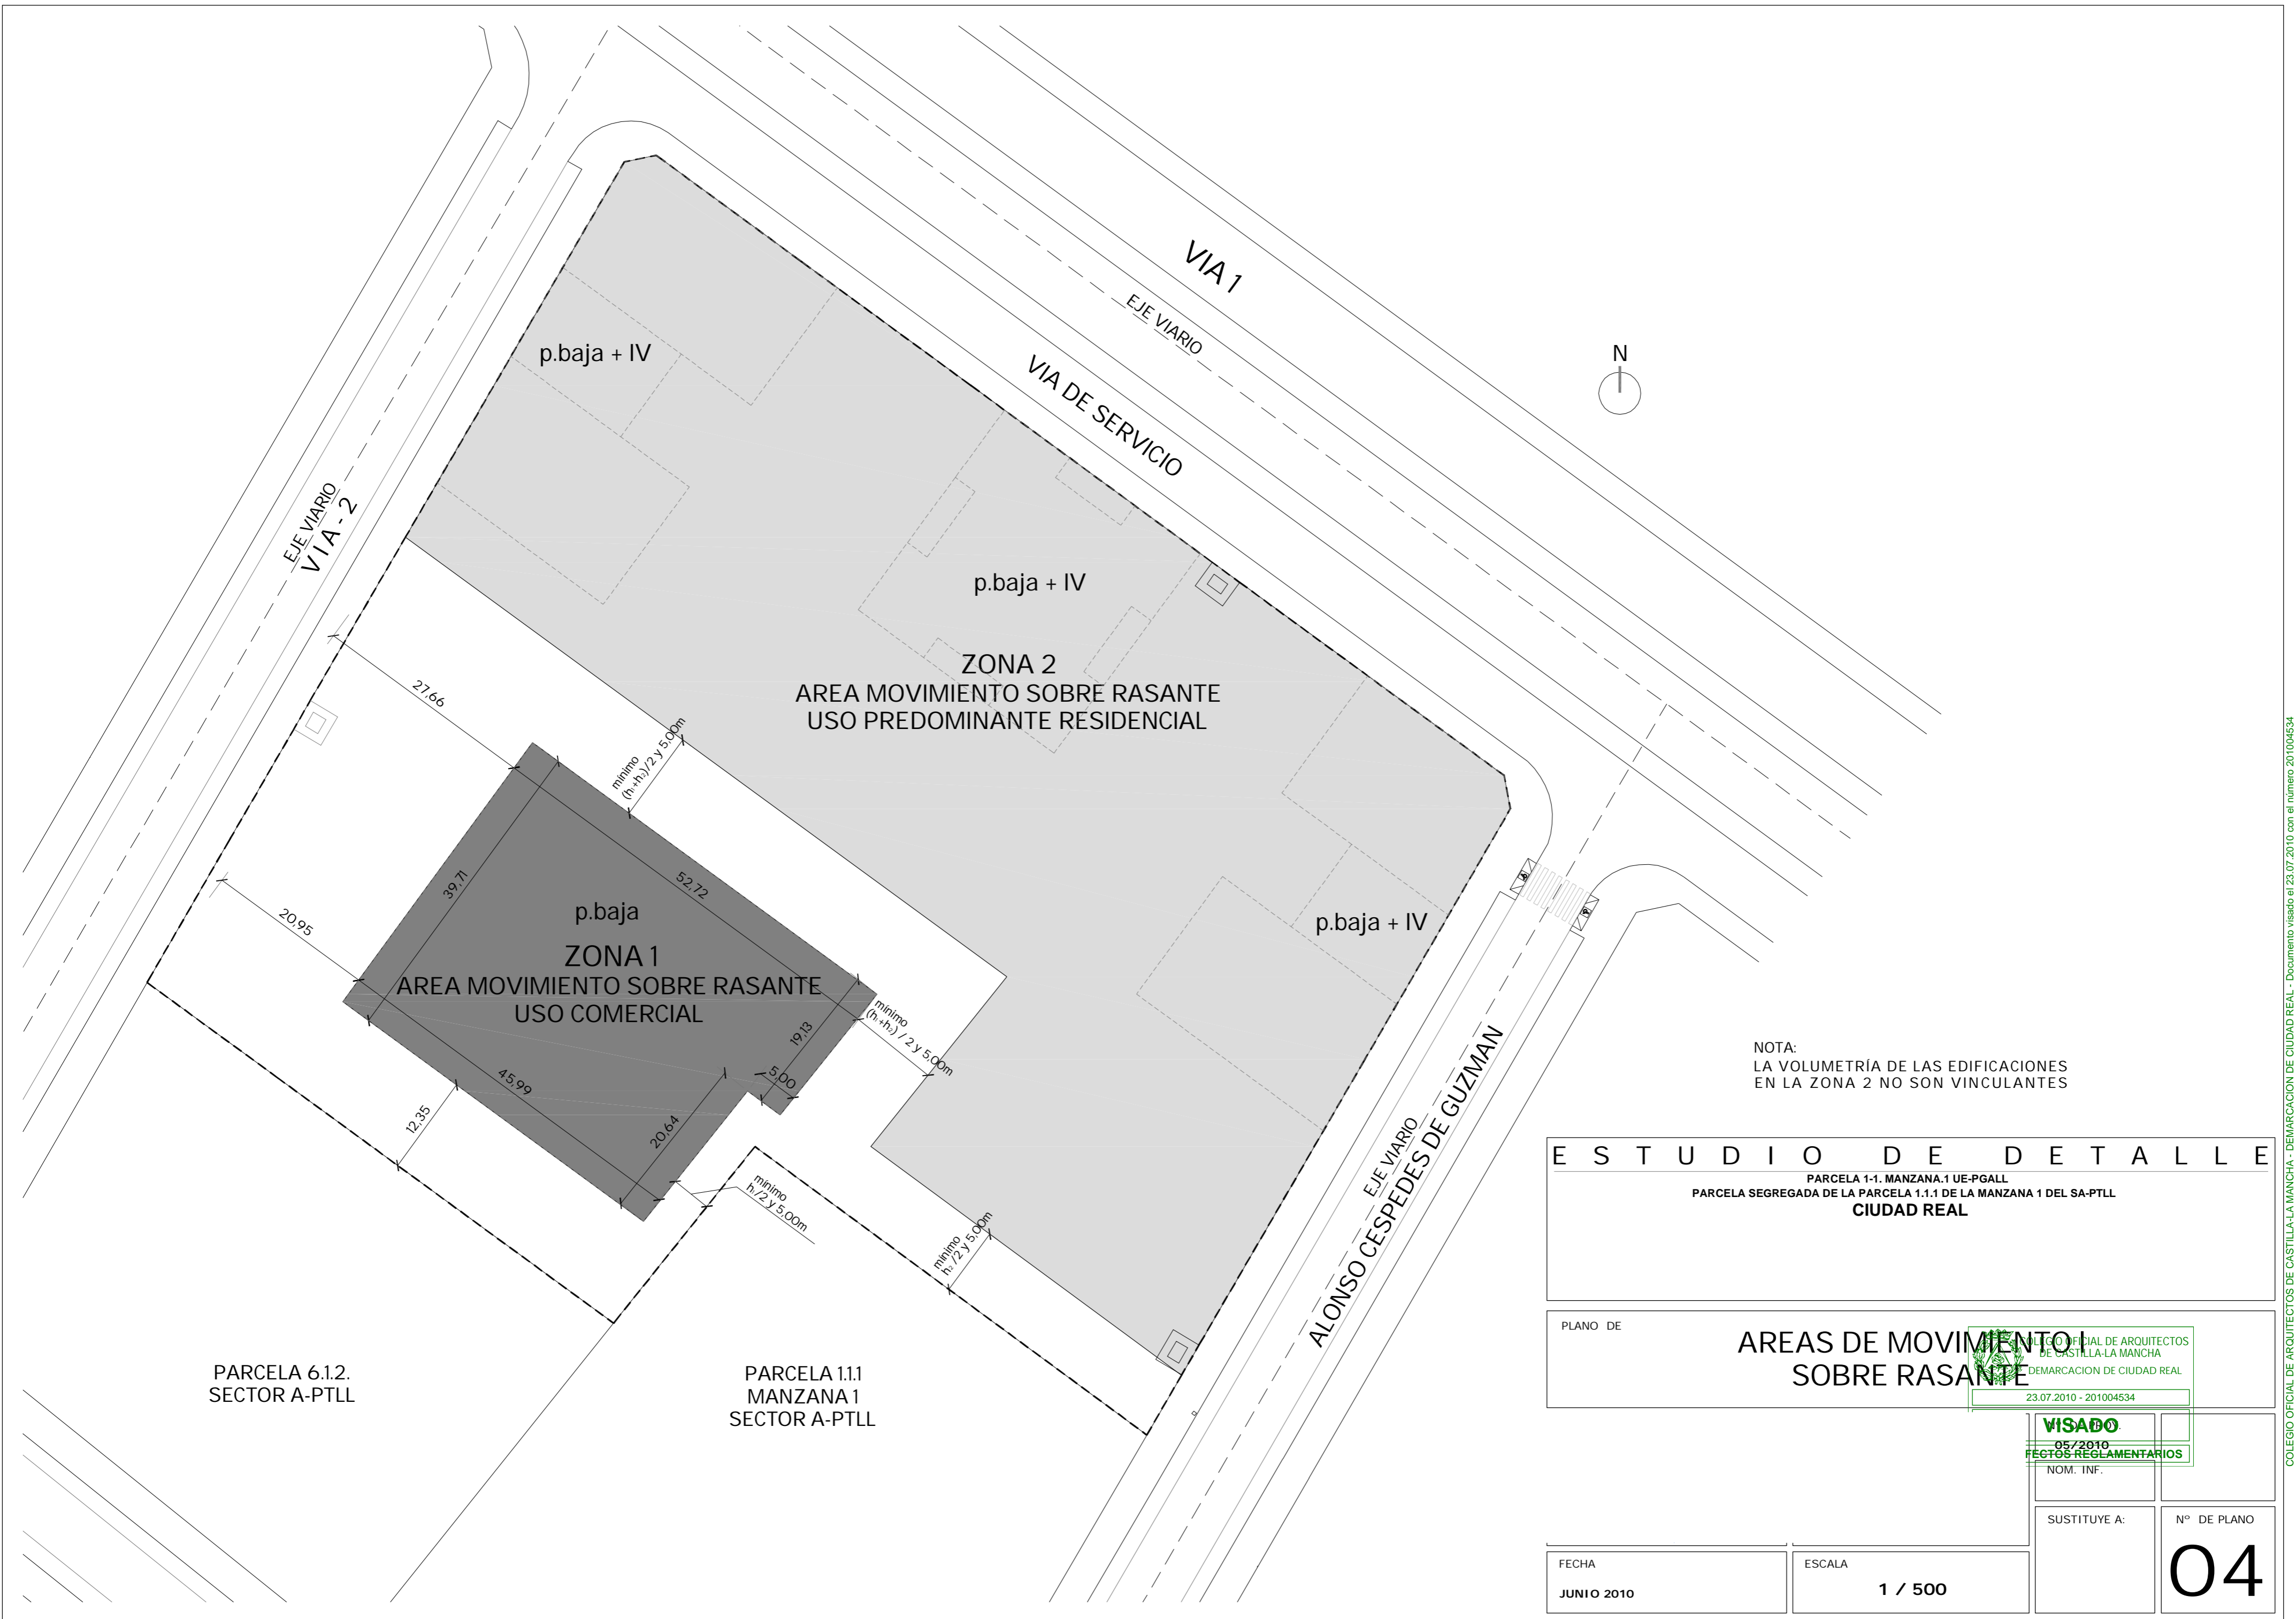

NOTA:
LA VOLUMETRÍA DE LAS EDIFICACIONES
EN LA ZONA 2 NO SON VINCULANTES

E S T U D I O D E D E T A L L E			
PARCELA 1-1. MANZANA.1 UE-PGALL PARCELA SEGREGADA DE LA PARCELA 1.1.1 DE LA MANZANA 1 DEL SA-PTLL CIUDAD REAL			
PLANO DE	AREAS DE MOVIMIENTO SOBRE RASANTE		
COLEGIO OFICIAL DE ARQUITECTOS DE CASTILLA-LA MANCHA DEMARCAACION DE CIUDAD REAL 23.07.2010 - 201004534			
VISADO			
05/2010			
REGISTROS REGLAMENTARIOS			
NOM. INF.			
SUSTITUYE A:			Nº DE PLANO
FECHA	ESCALA	04	
JUNIO 2010	1 / 500		

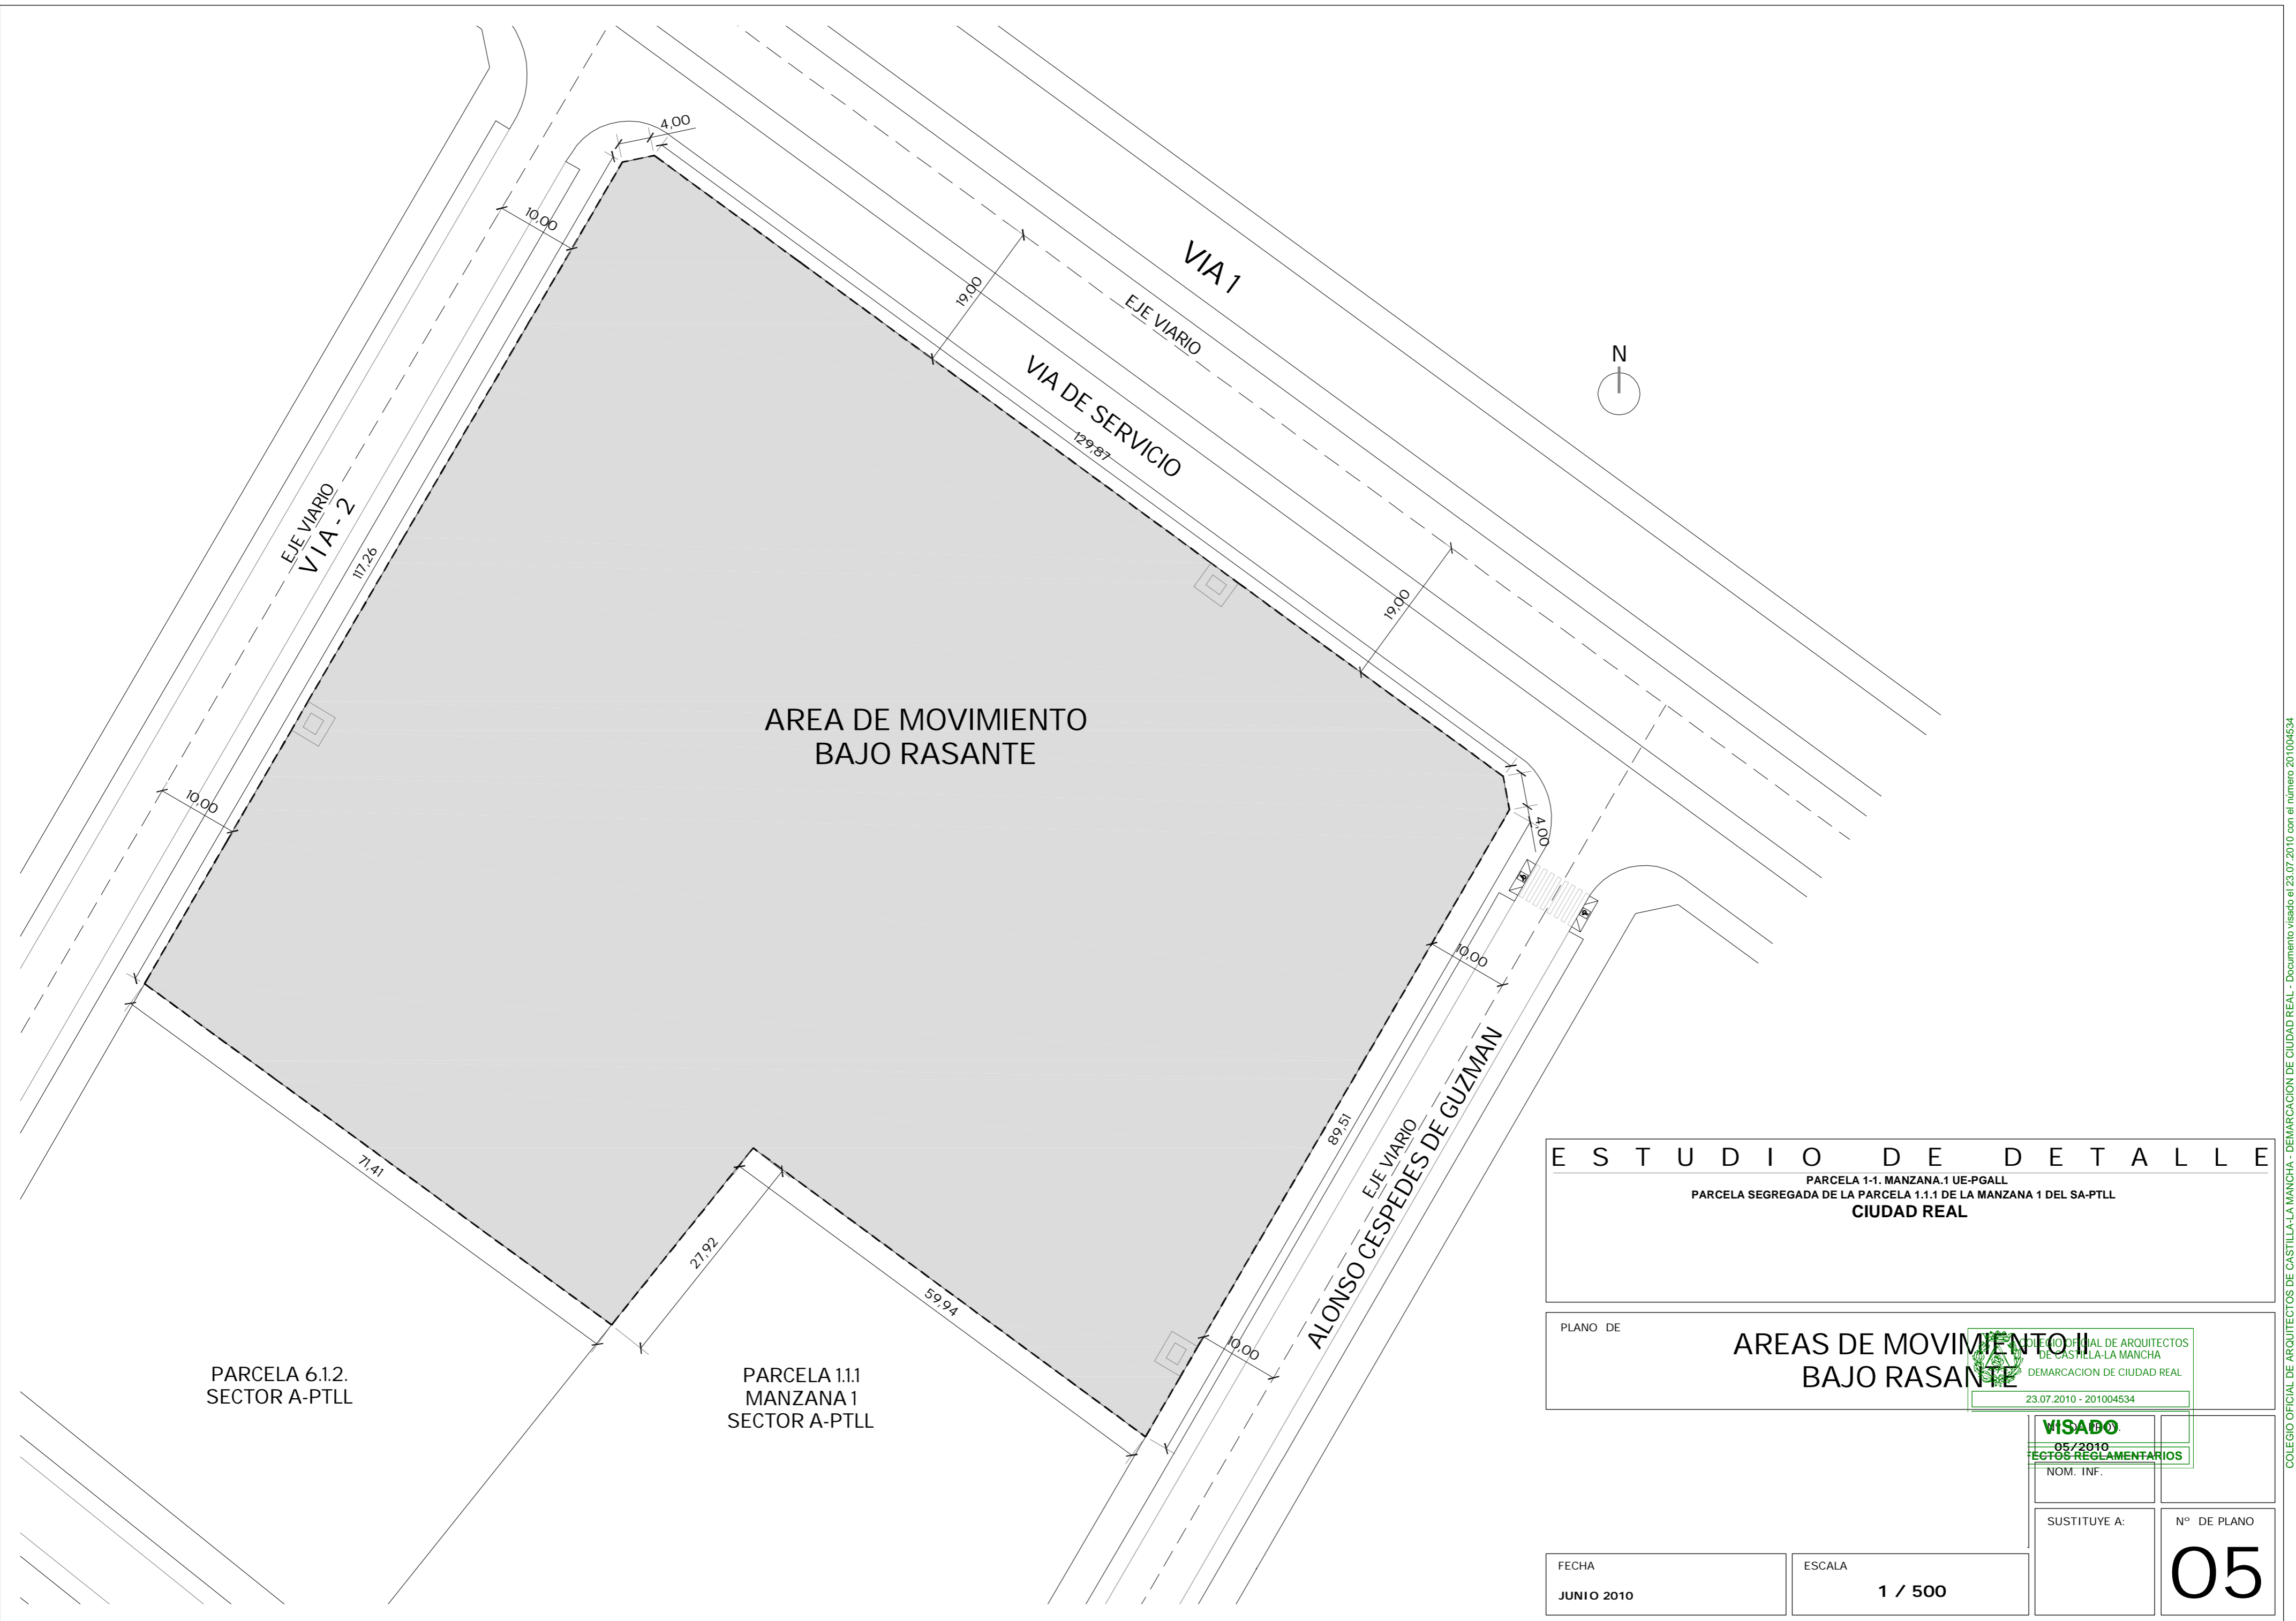

E S T U D I O D E D E T A L L E

PARCELA 1-1. MANZANA.1 UE-PGALL
 PARCELA SEGREGADA DE LA PARCELA 1.1.1 DE LA MANZANA 1 DEL SA-PTLL
 CIUDAD REAL

PLANO DE

AREAS DE MOVIMIENTO BAJO RASANTE

COLEGIO OFICIAL DE ARQUITECTOS DE CASTILLA-LA MANCHA
 DEMARCAACION DE CIUDAD REAL
 23.07.2010 - 201004534

VISADO
 05/2010
 ACTOS REGLAMENTARIOS

NOM. INF.


SUSTITUYE A:

Nº DE PLANO

05

FECHA
JUNIO 2010


ESCALA
1 / 500

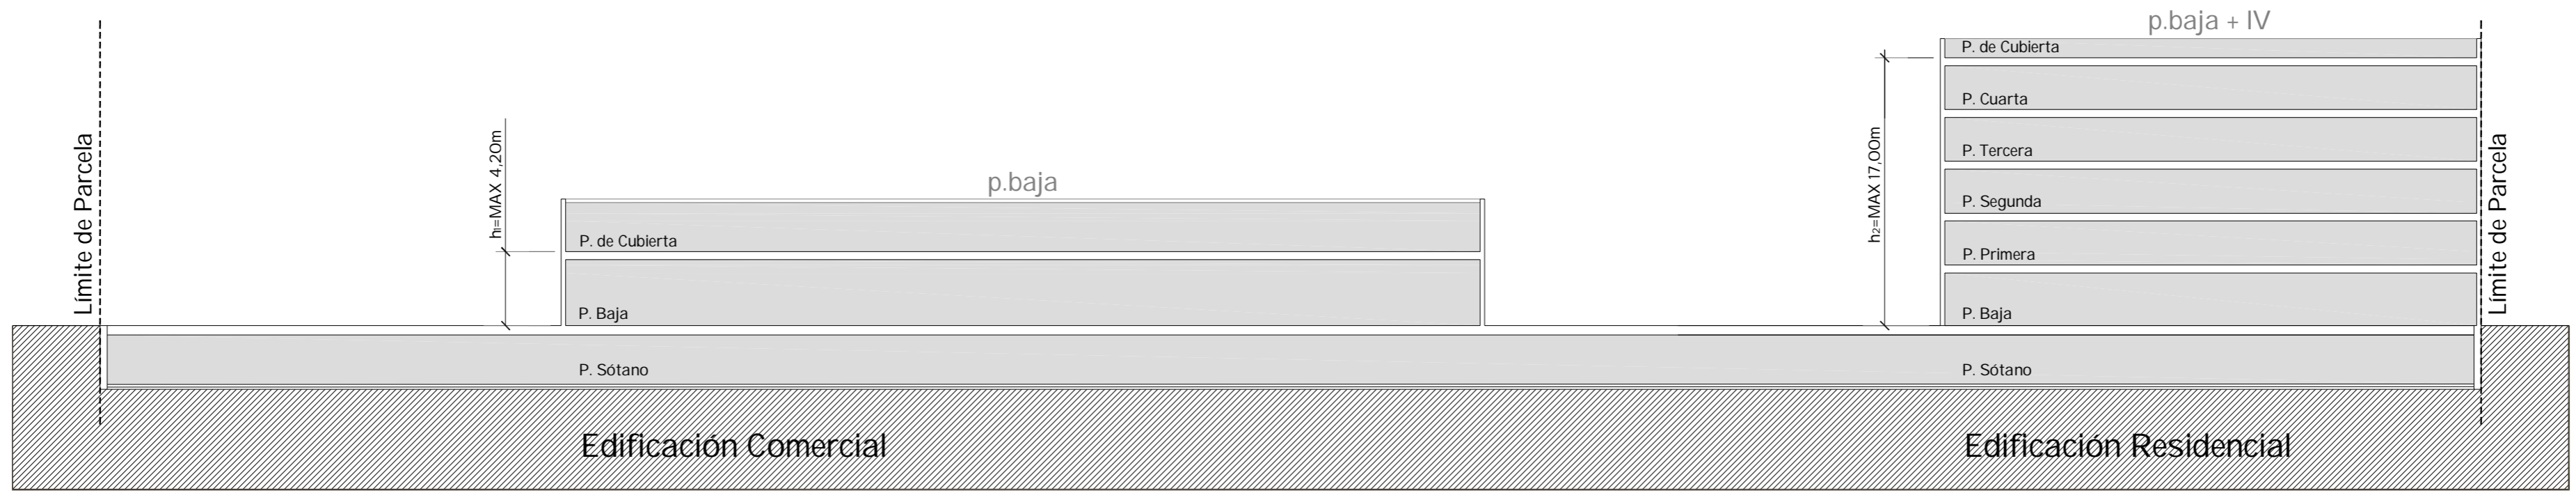

Sección 1 Escala: 1/300



Sección 2 Escala: 1/300

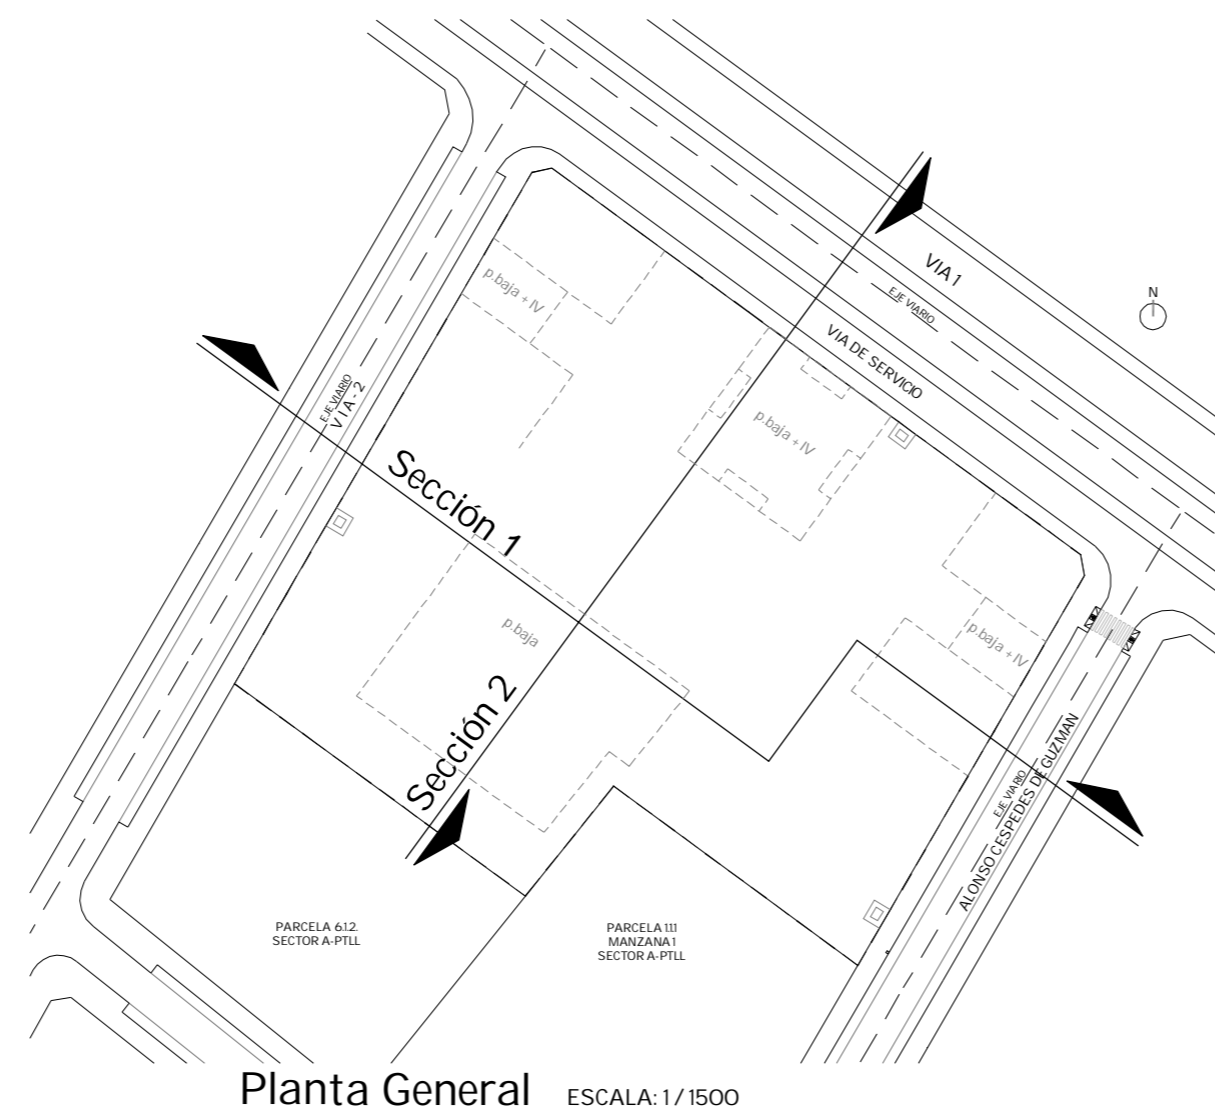

E S T U D I O D E D E T A L L E
 PARCELA 1-1. MANZANA.1 UE-PGALL
 PARCELA SEGREGADA DE LA PARCELA 1.1.1 DE LA MANZANA 1 DEL SA-PTLL
CIUDAD REAL

PLANO DE **DEFINICIÓN DE VOLÚMENES**



VISADO
 05/2010
 EGOS REGLAMENTARIOS

NOM. INF.





SUSTITUYE A:

Nº DE PLANO

FECHA
JUNIO 2010

ESCALA
1 / 300

06

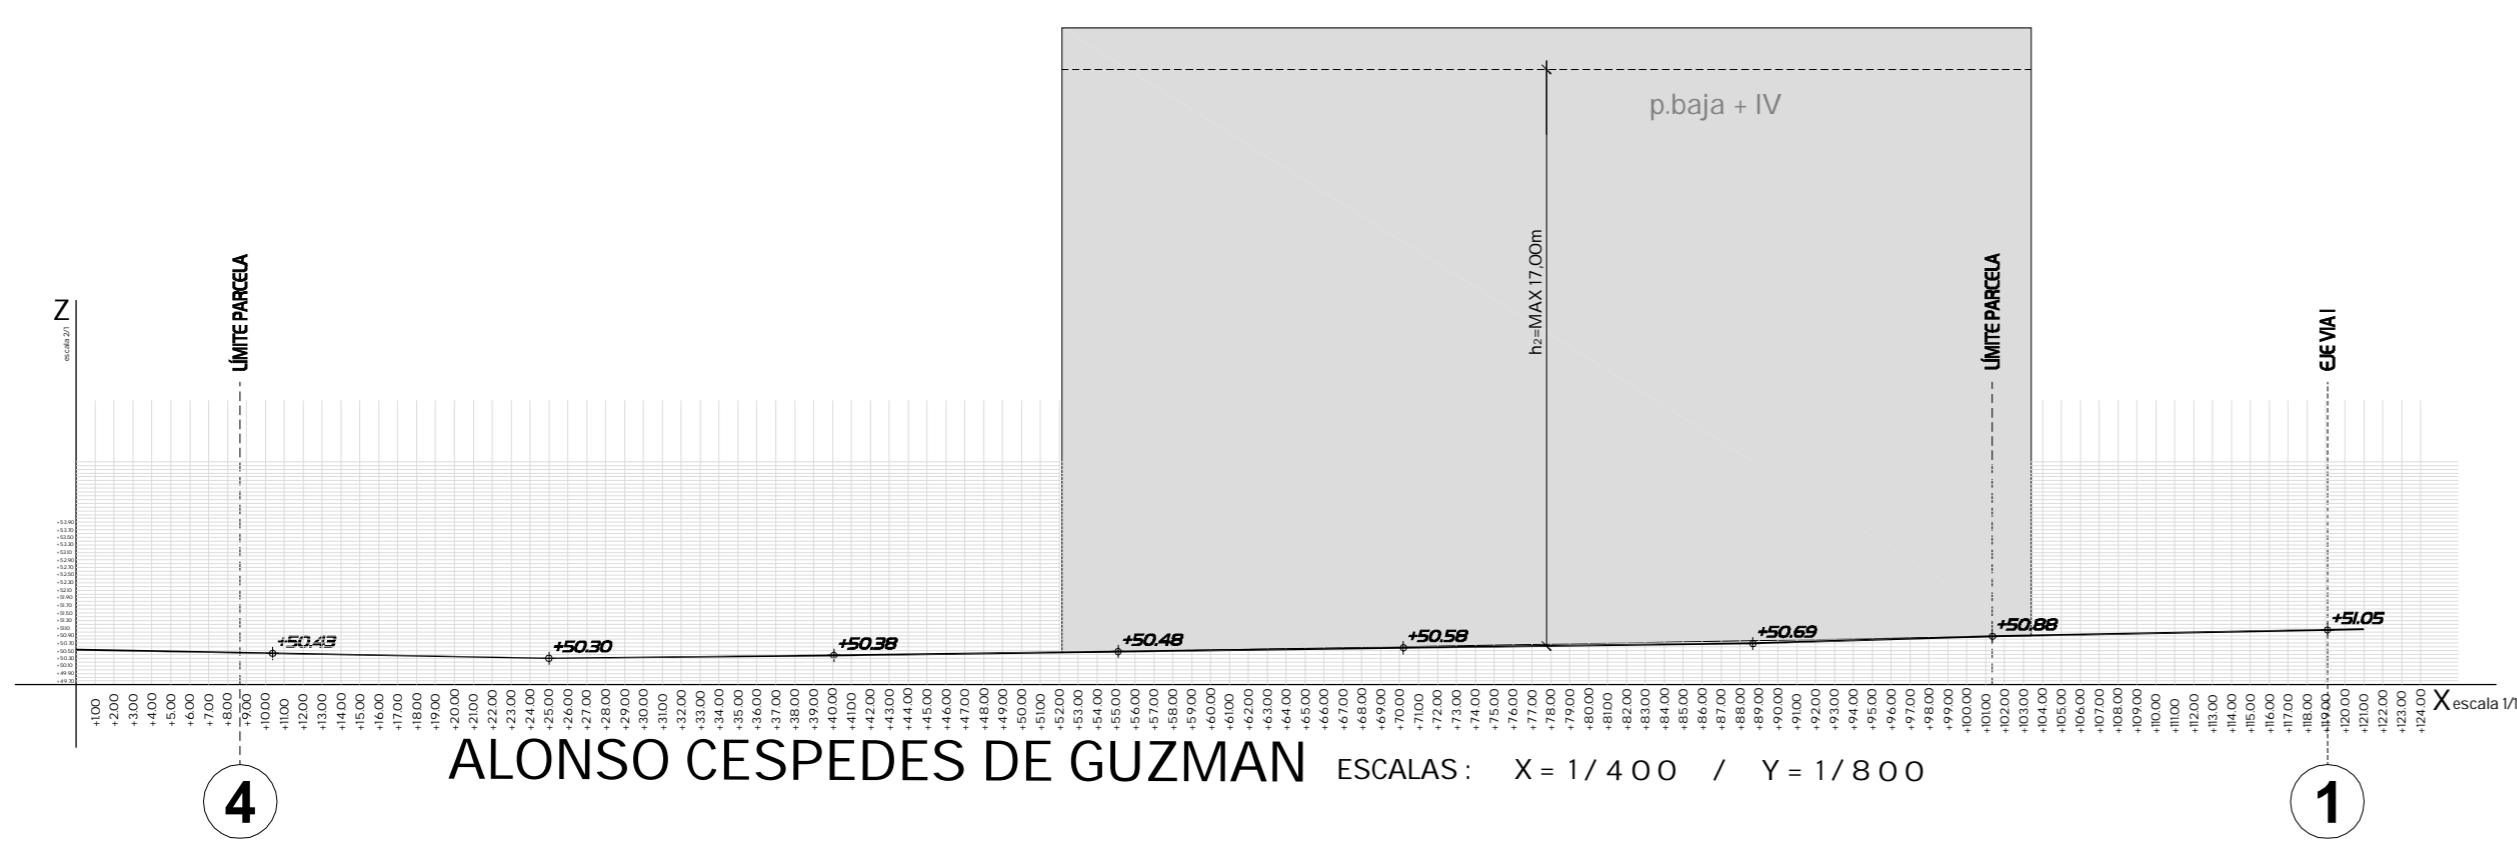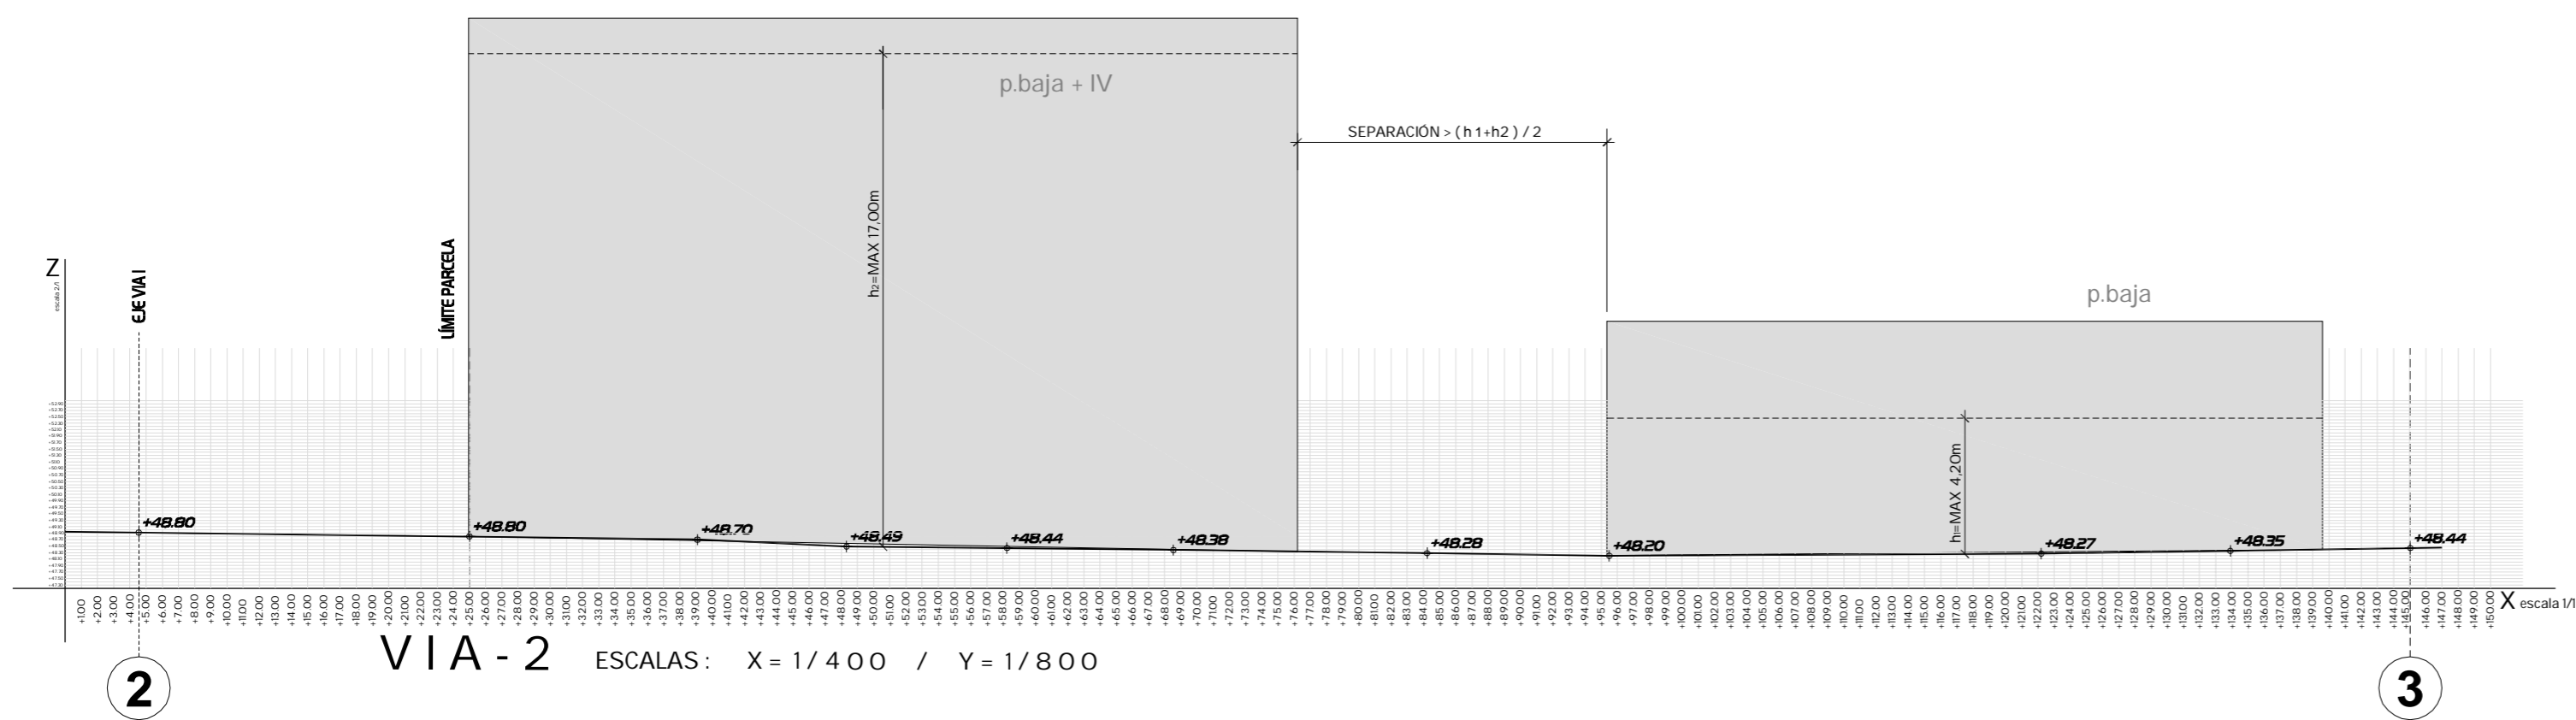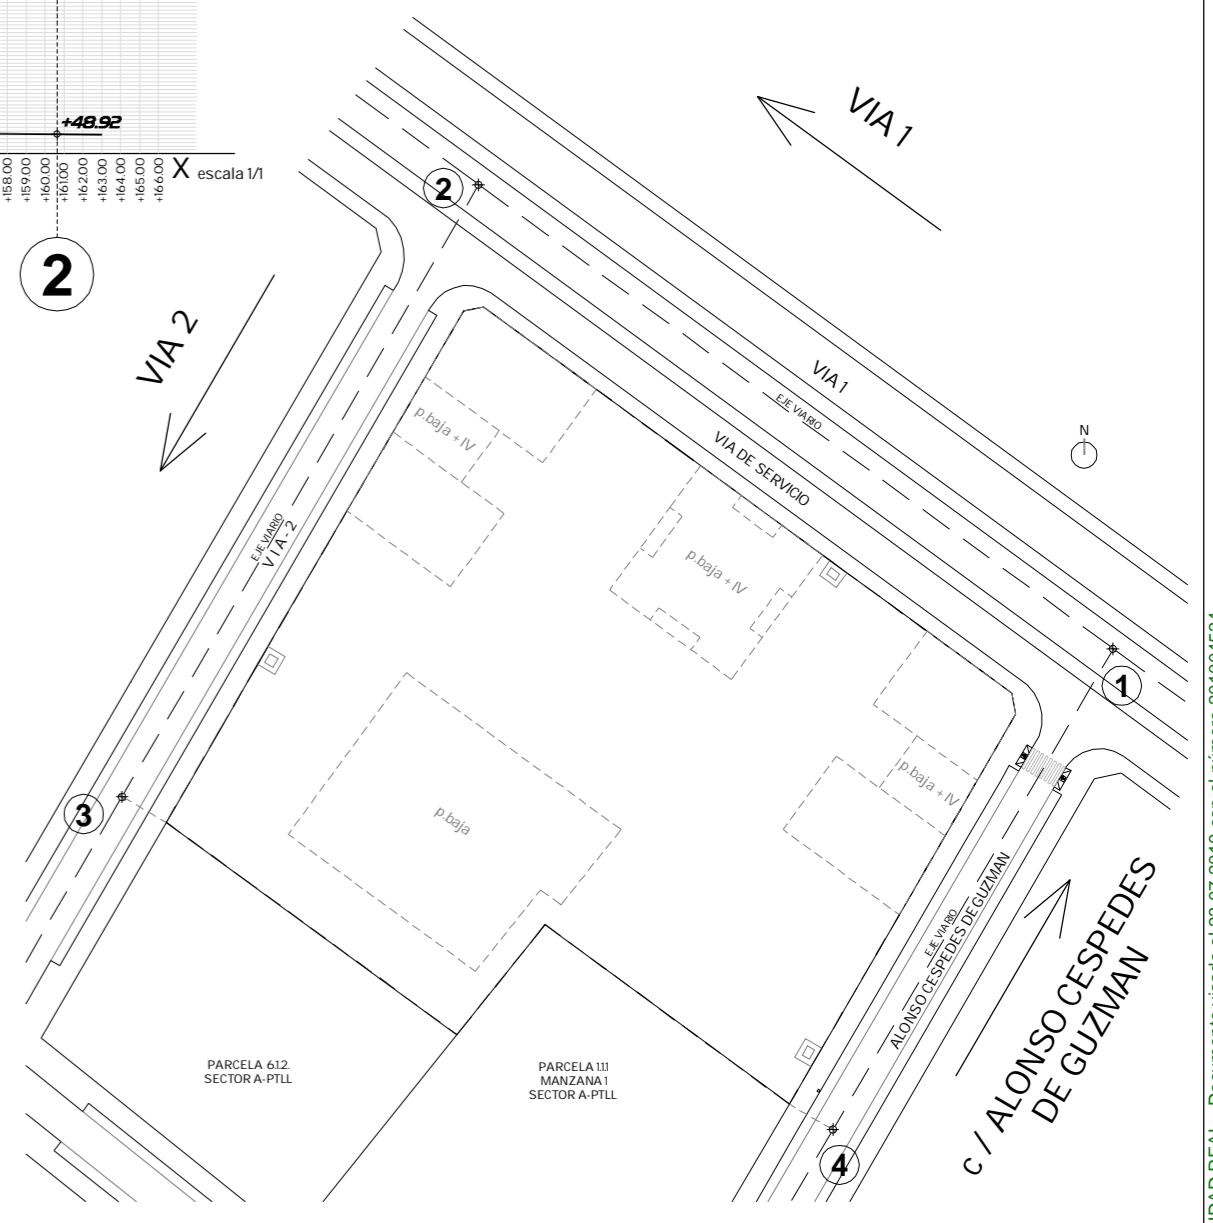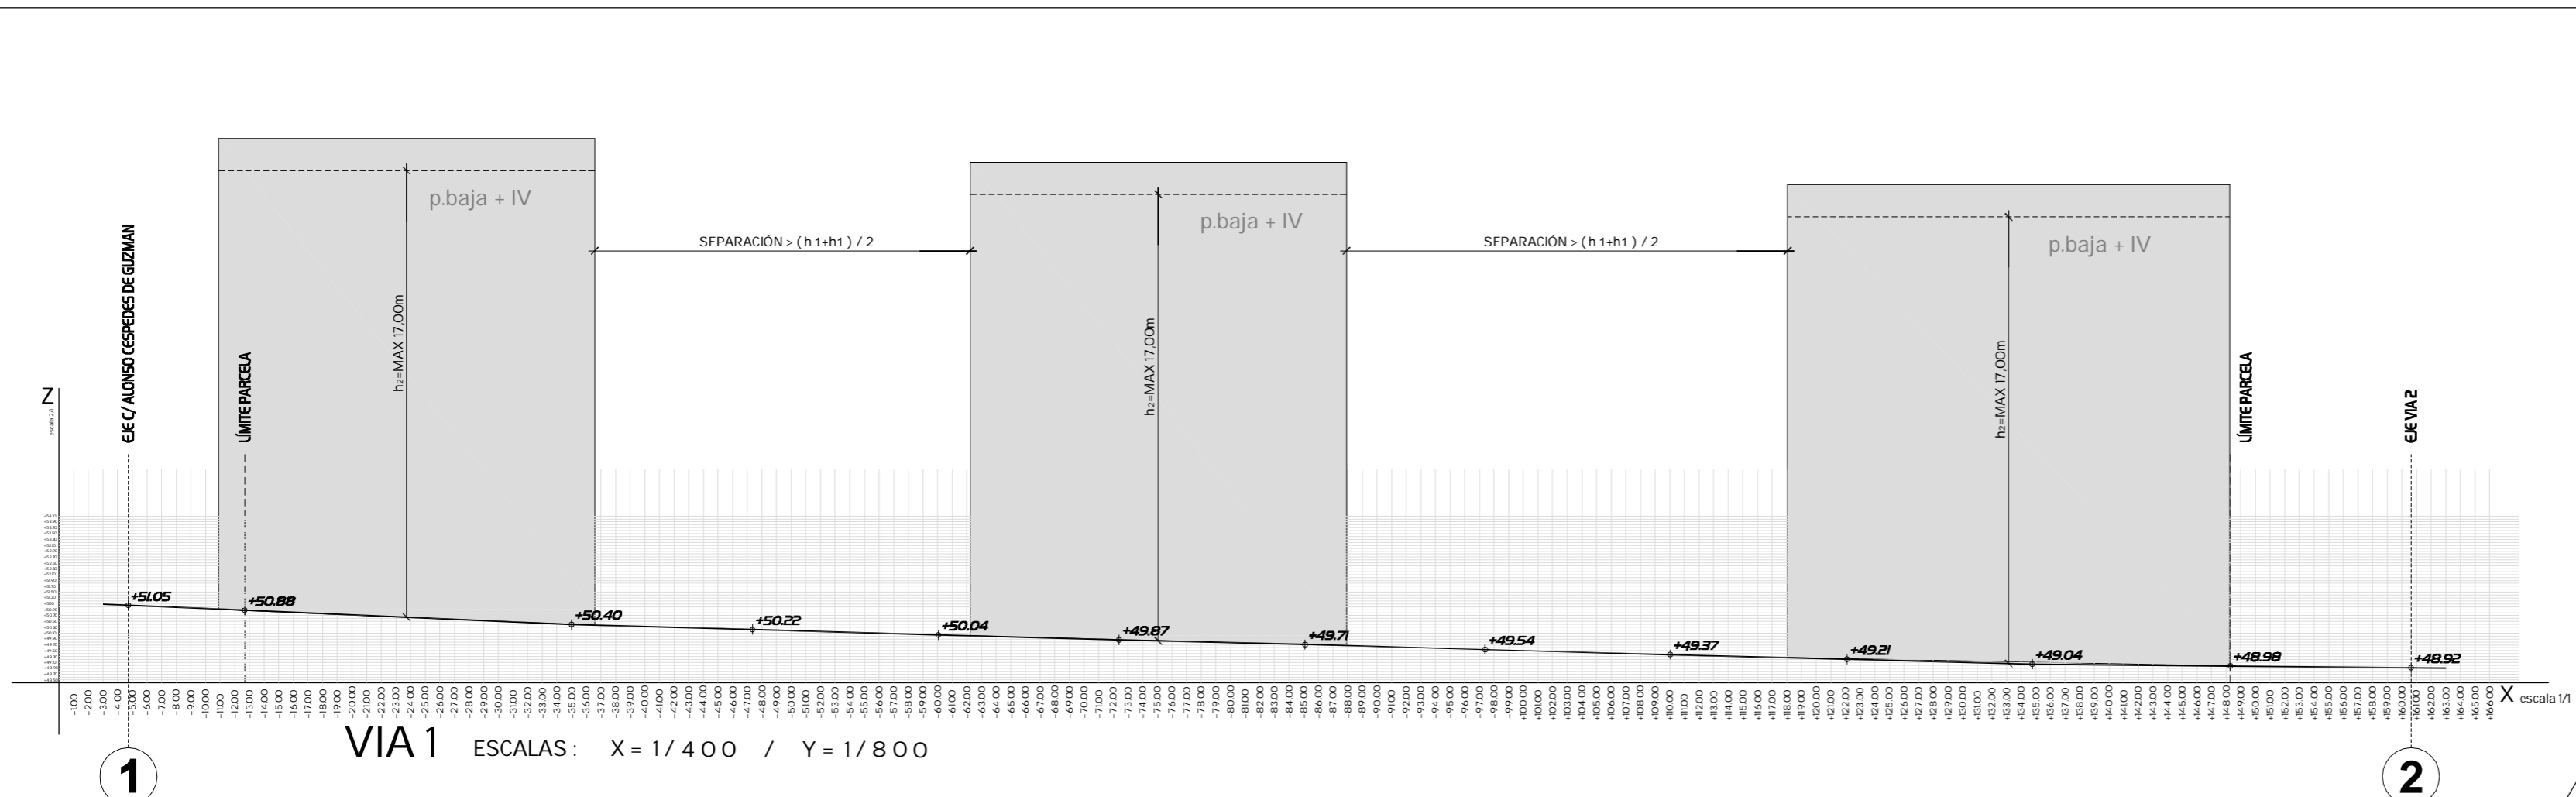

ESTUDIO DE DETALLE

PARCELA 1-1. MANZANA 1 UE-PGALL
PARCELA SEGREGADA DE LA PARCELA 1.1.1 DE LA MANZANA 1 DEL SA-PTLL
CIUDAD REAL

PLANO DE

RASANTES DE VIARIOS

COLEGIO OFICIAL DE ARQUITECTOS DE CASTILLA-LA MANCHA - DEMARCAÇÃO DE CIUDAD REAL
23.07.2010 - 201004534

VISADO
05/2010
EGTOS REGLAMENTARIOS

NOM. INF.

SUSTITUYE A:

Nº DE PLANO
07

FECHA
JUNIO 2010

ESCALA
VARIAS